

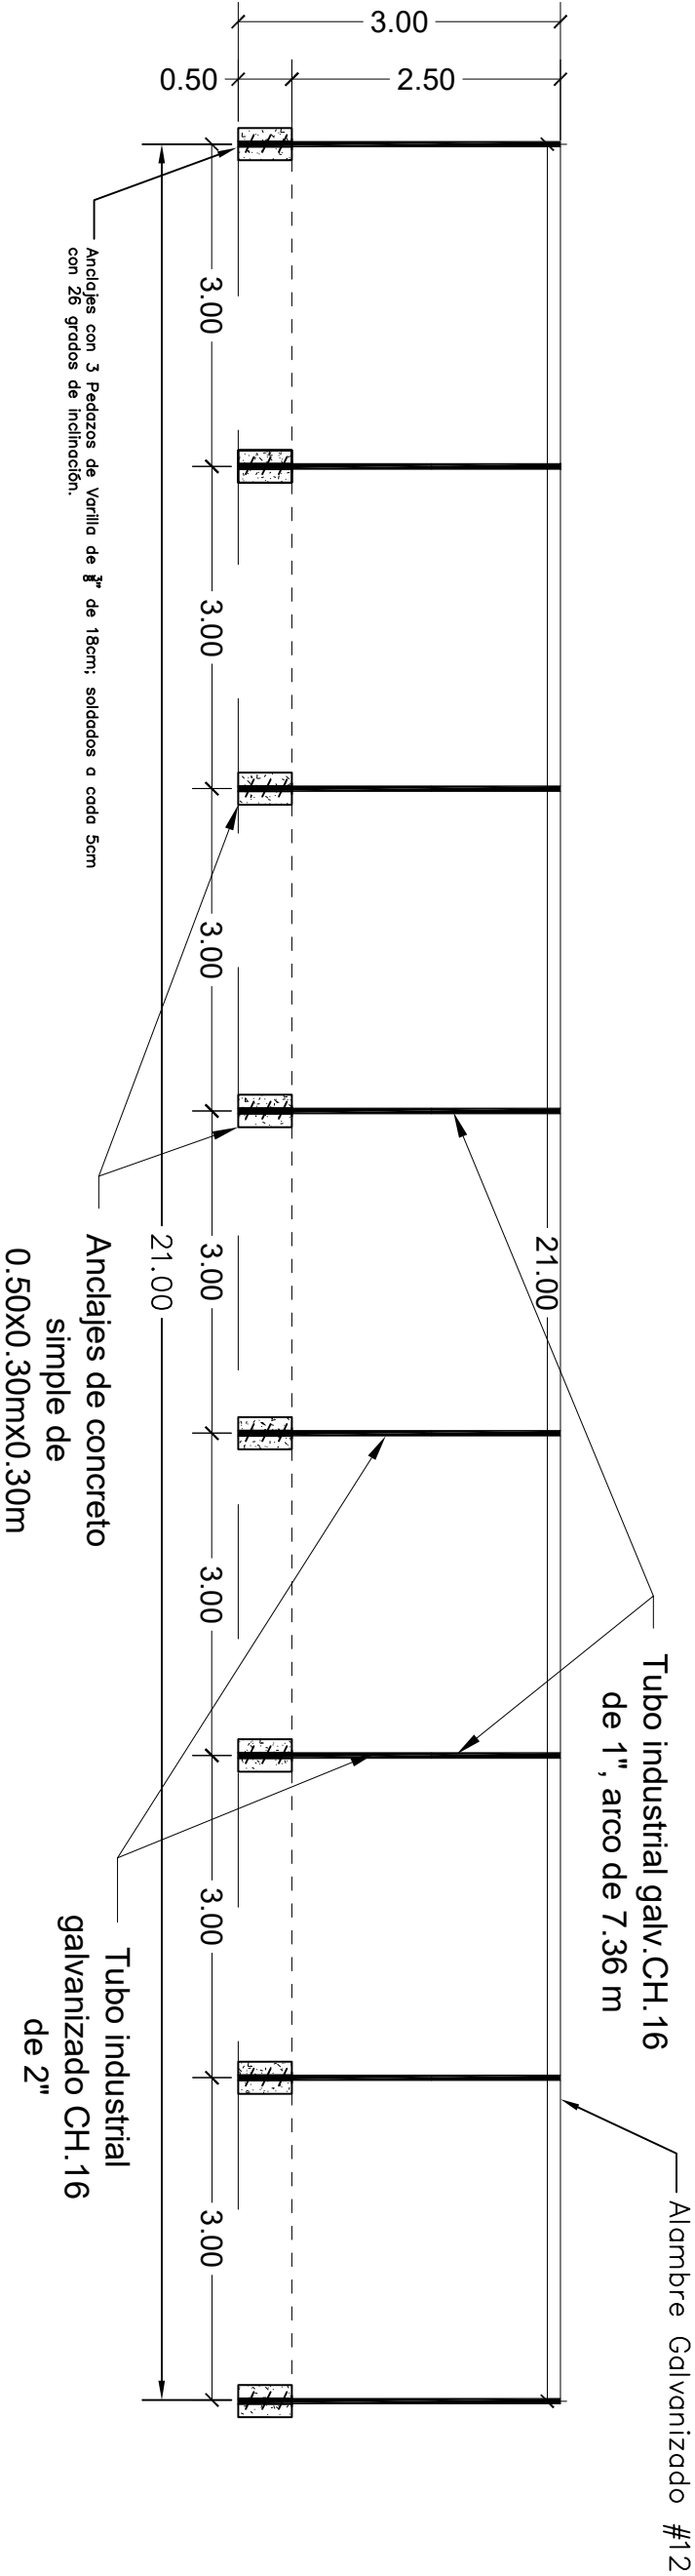


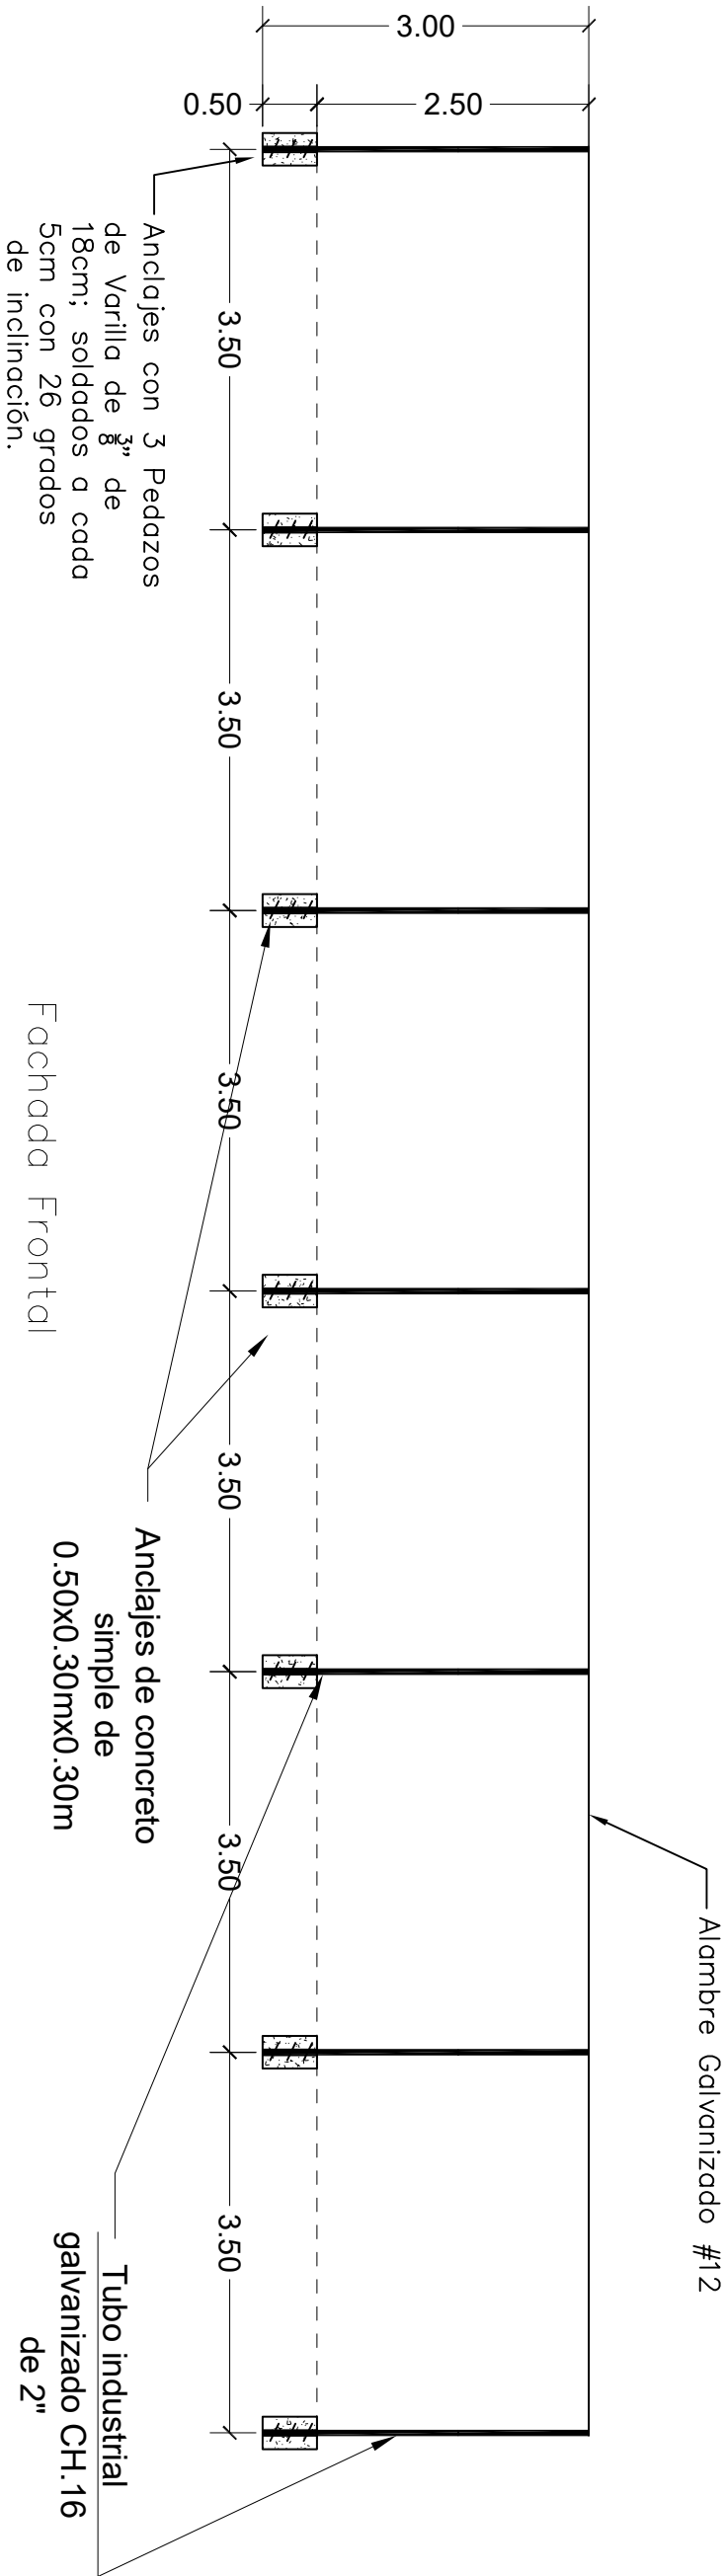

DETALLE DE TUBO DE 2", DETALLE DE LARGUEROS Y ANCLAJES DE CONCRETO

ESCALA: Fachada Lateral Derecha

Proyecto: Planta de Estructura Metálica. Viviero de Café 21mx21m		SAG-PROOCCIDENTE
Lugar: La Esperanza, Intibuca		
Fecha: 13/03/2026		HOJA 01
Escala: 1:100		

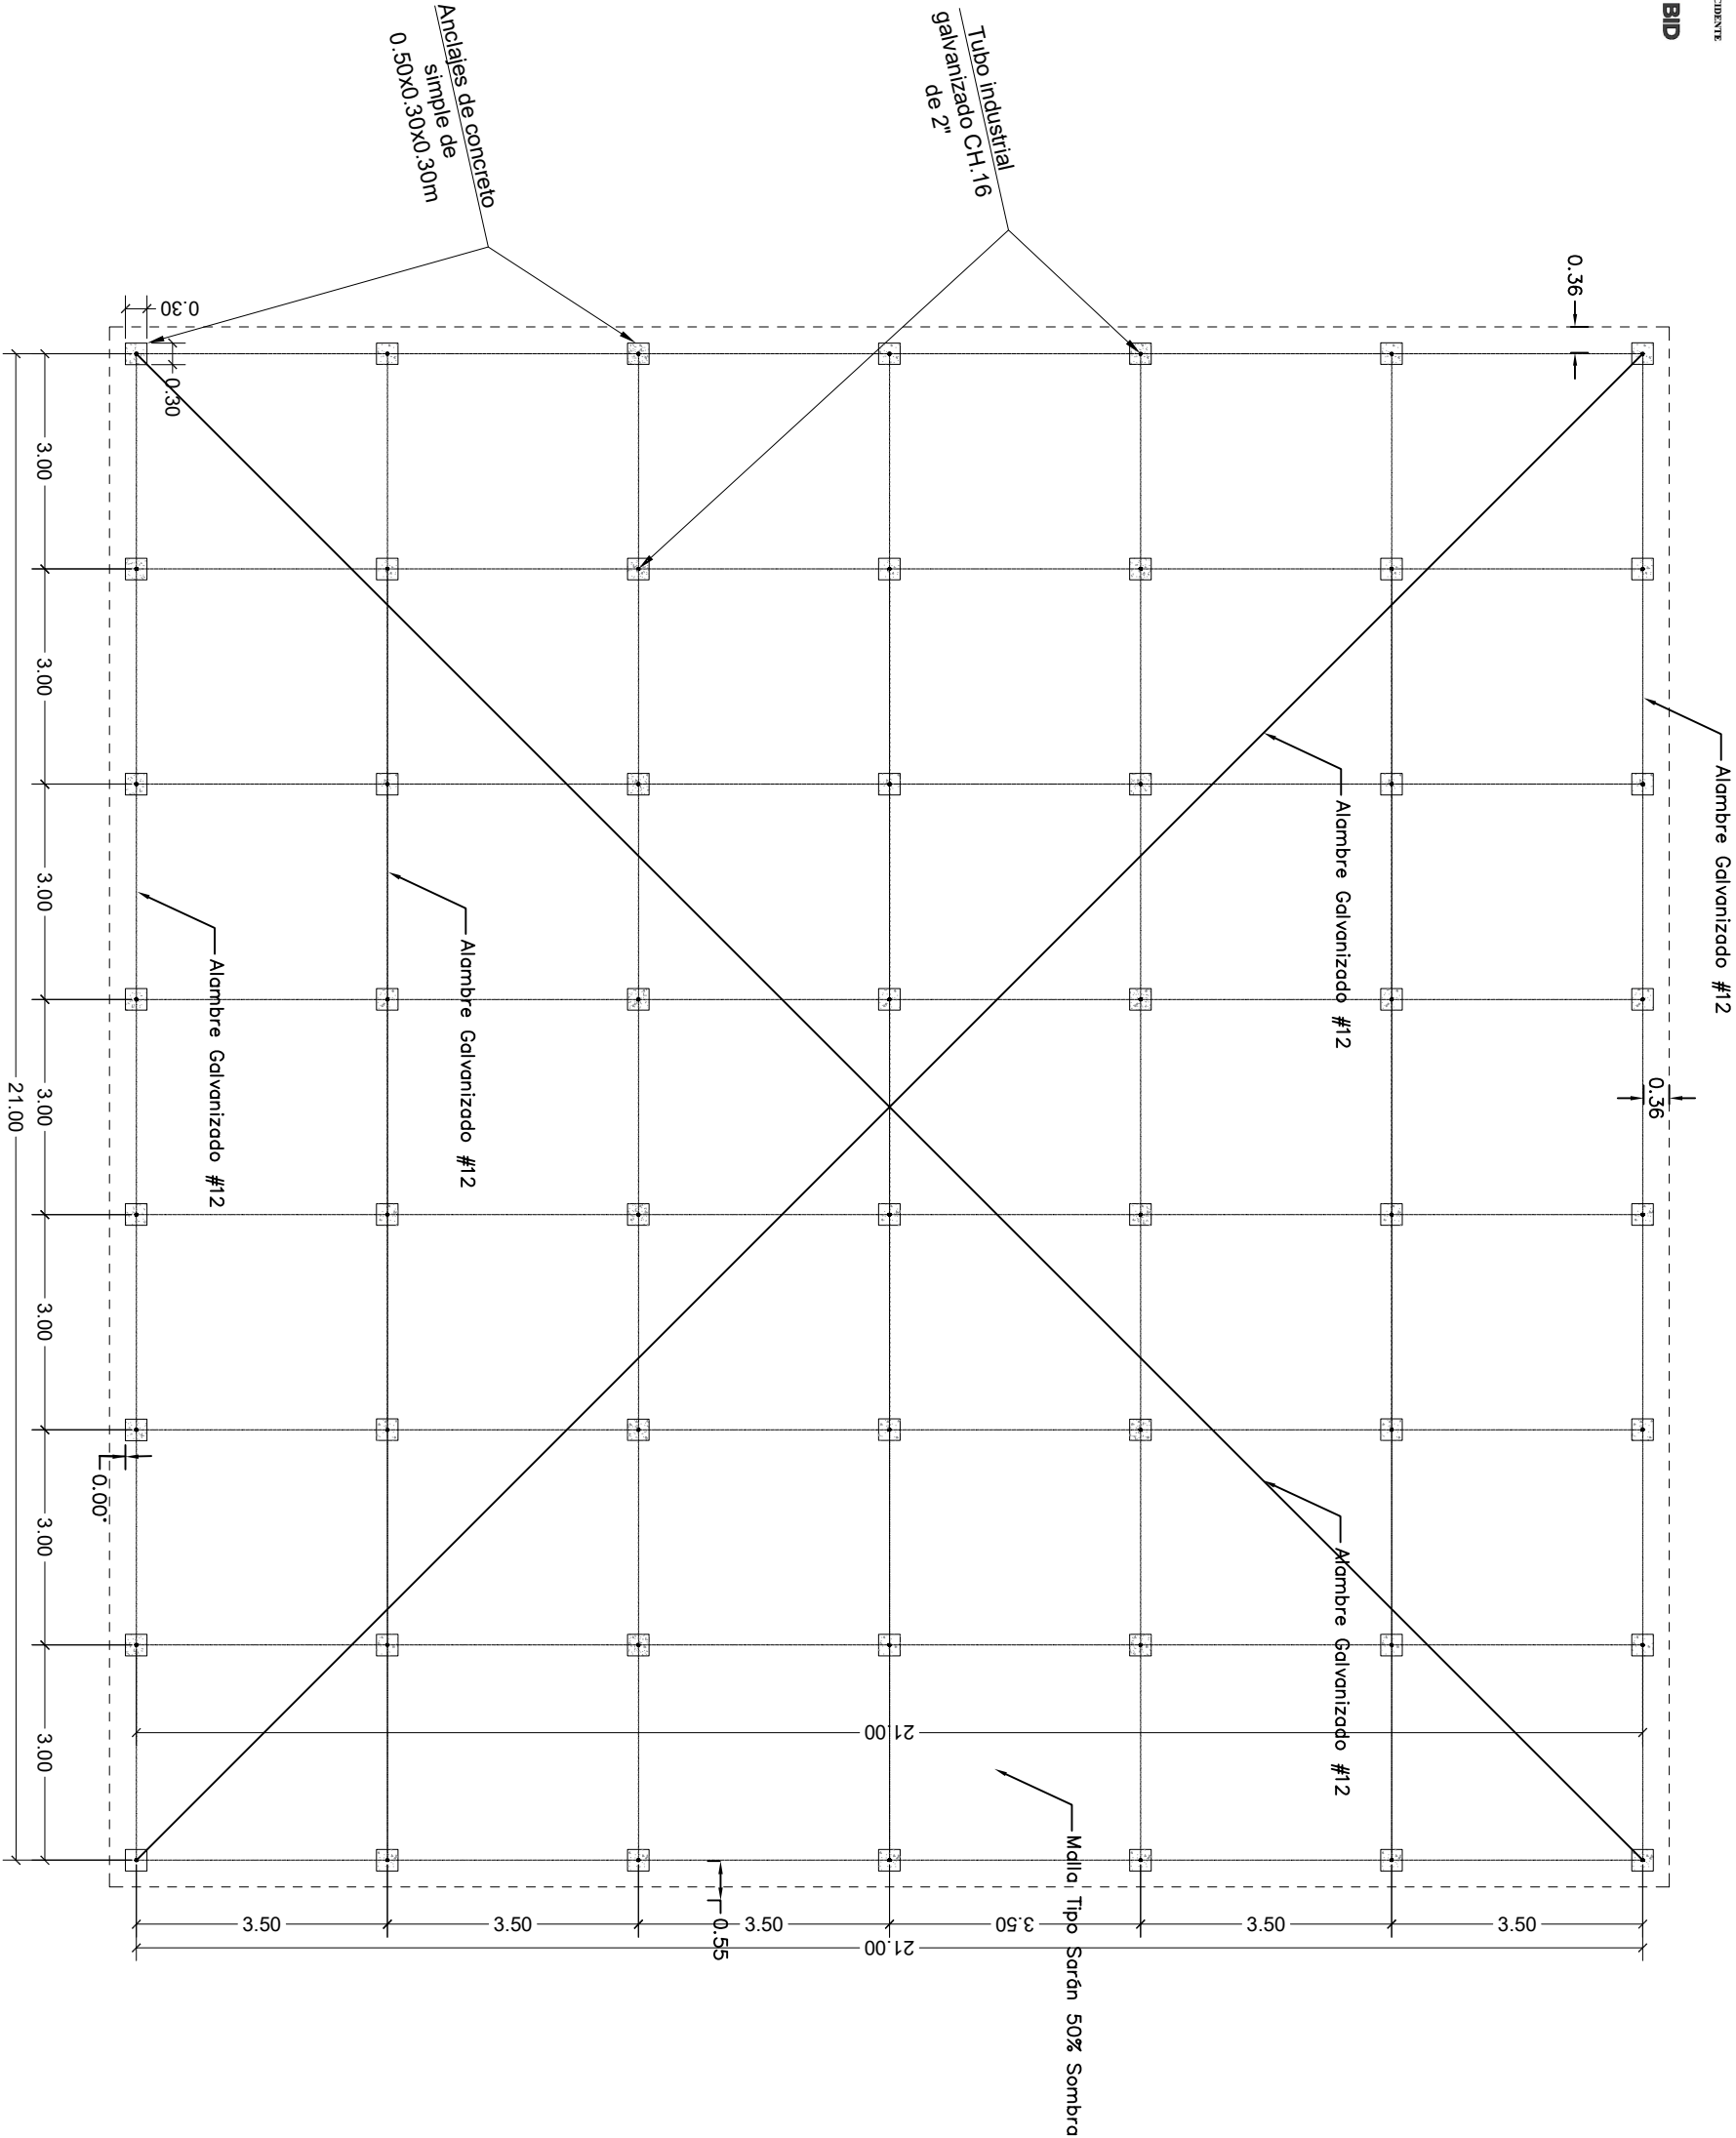

Proyecto: Planta de Techo. Viviero de Café 21mx21m		Fecha: 13/03/2026		HOJA 02
Lugar: La Esperanza, Intibuca		Escala: 1:100		

