



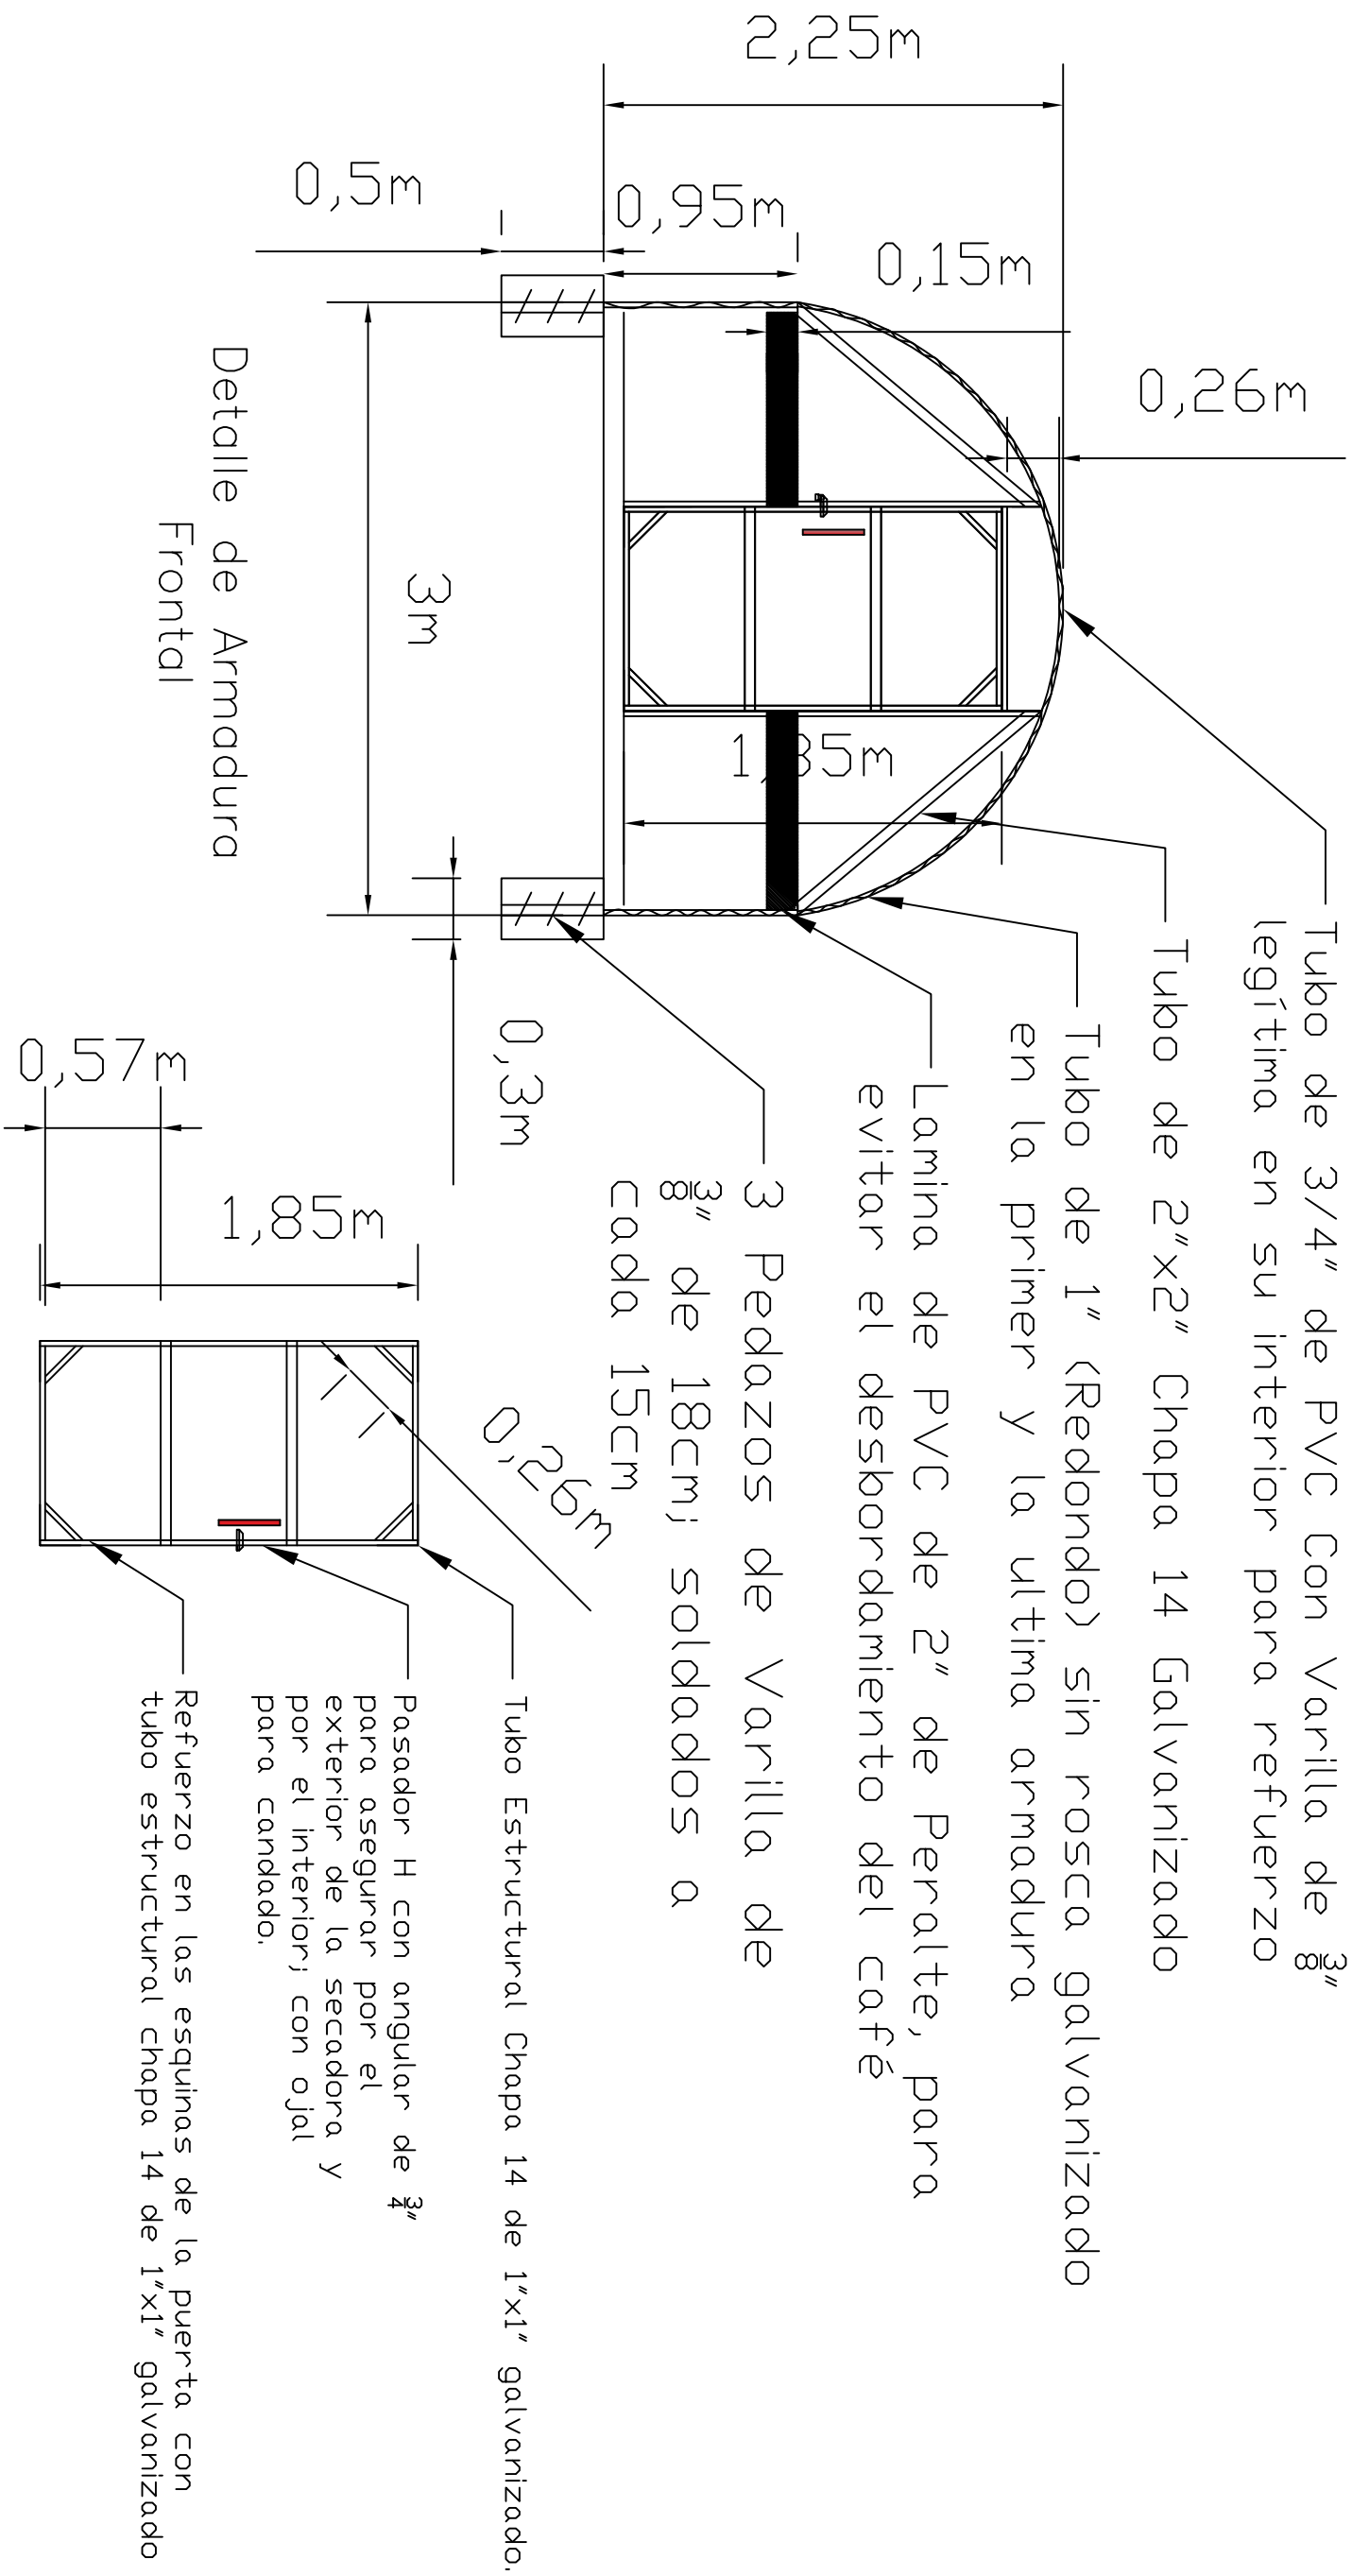


|   |  |  |   |  |
|---|--|--|---|--|
| <div>Proyecto: <i>Detalles Constructivos de Armadura. Secadora Solar</i></div> <div>Lugar: <i>La Esperanza, Intibuca</i></div> |  |  | <div>SAG-PROOCCIDENTE</div> <div><div>Fecha: 19/11/2025</div><div>Escala: 1:100</div></div> <div>HOJA 01</div> |  |
|   |  |  |   |  |
|   |  |  |   |  |

UV-Pit

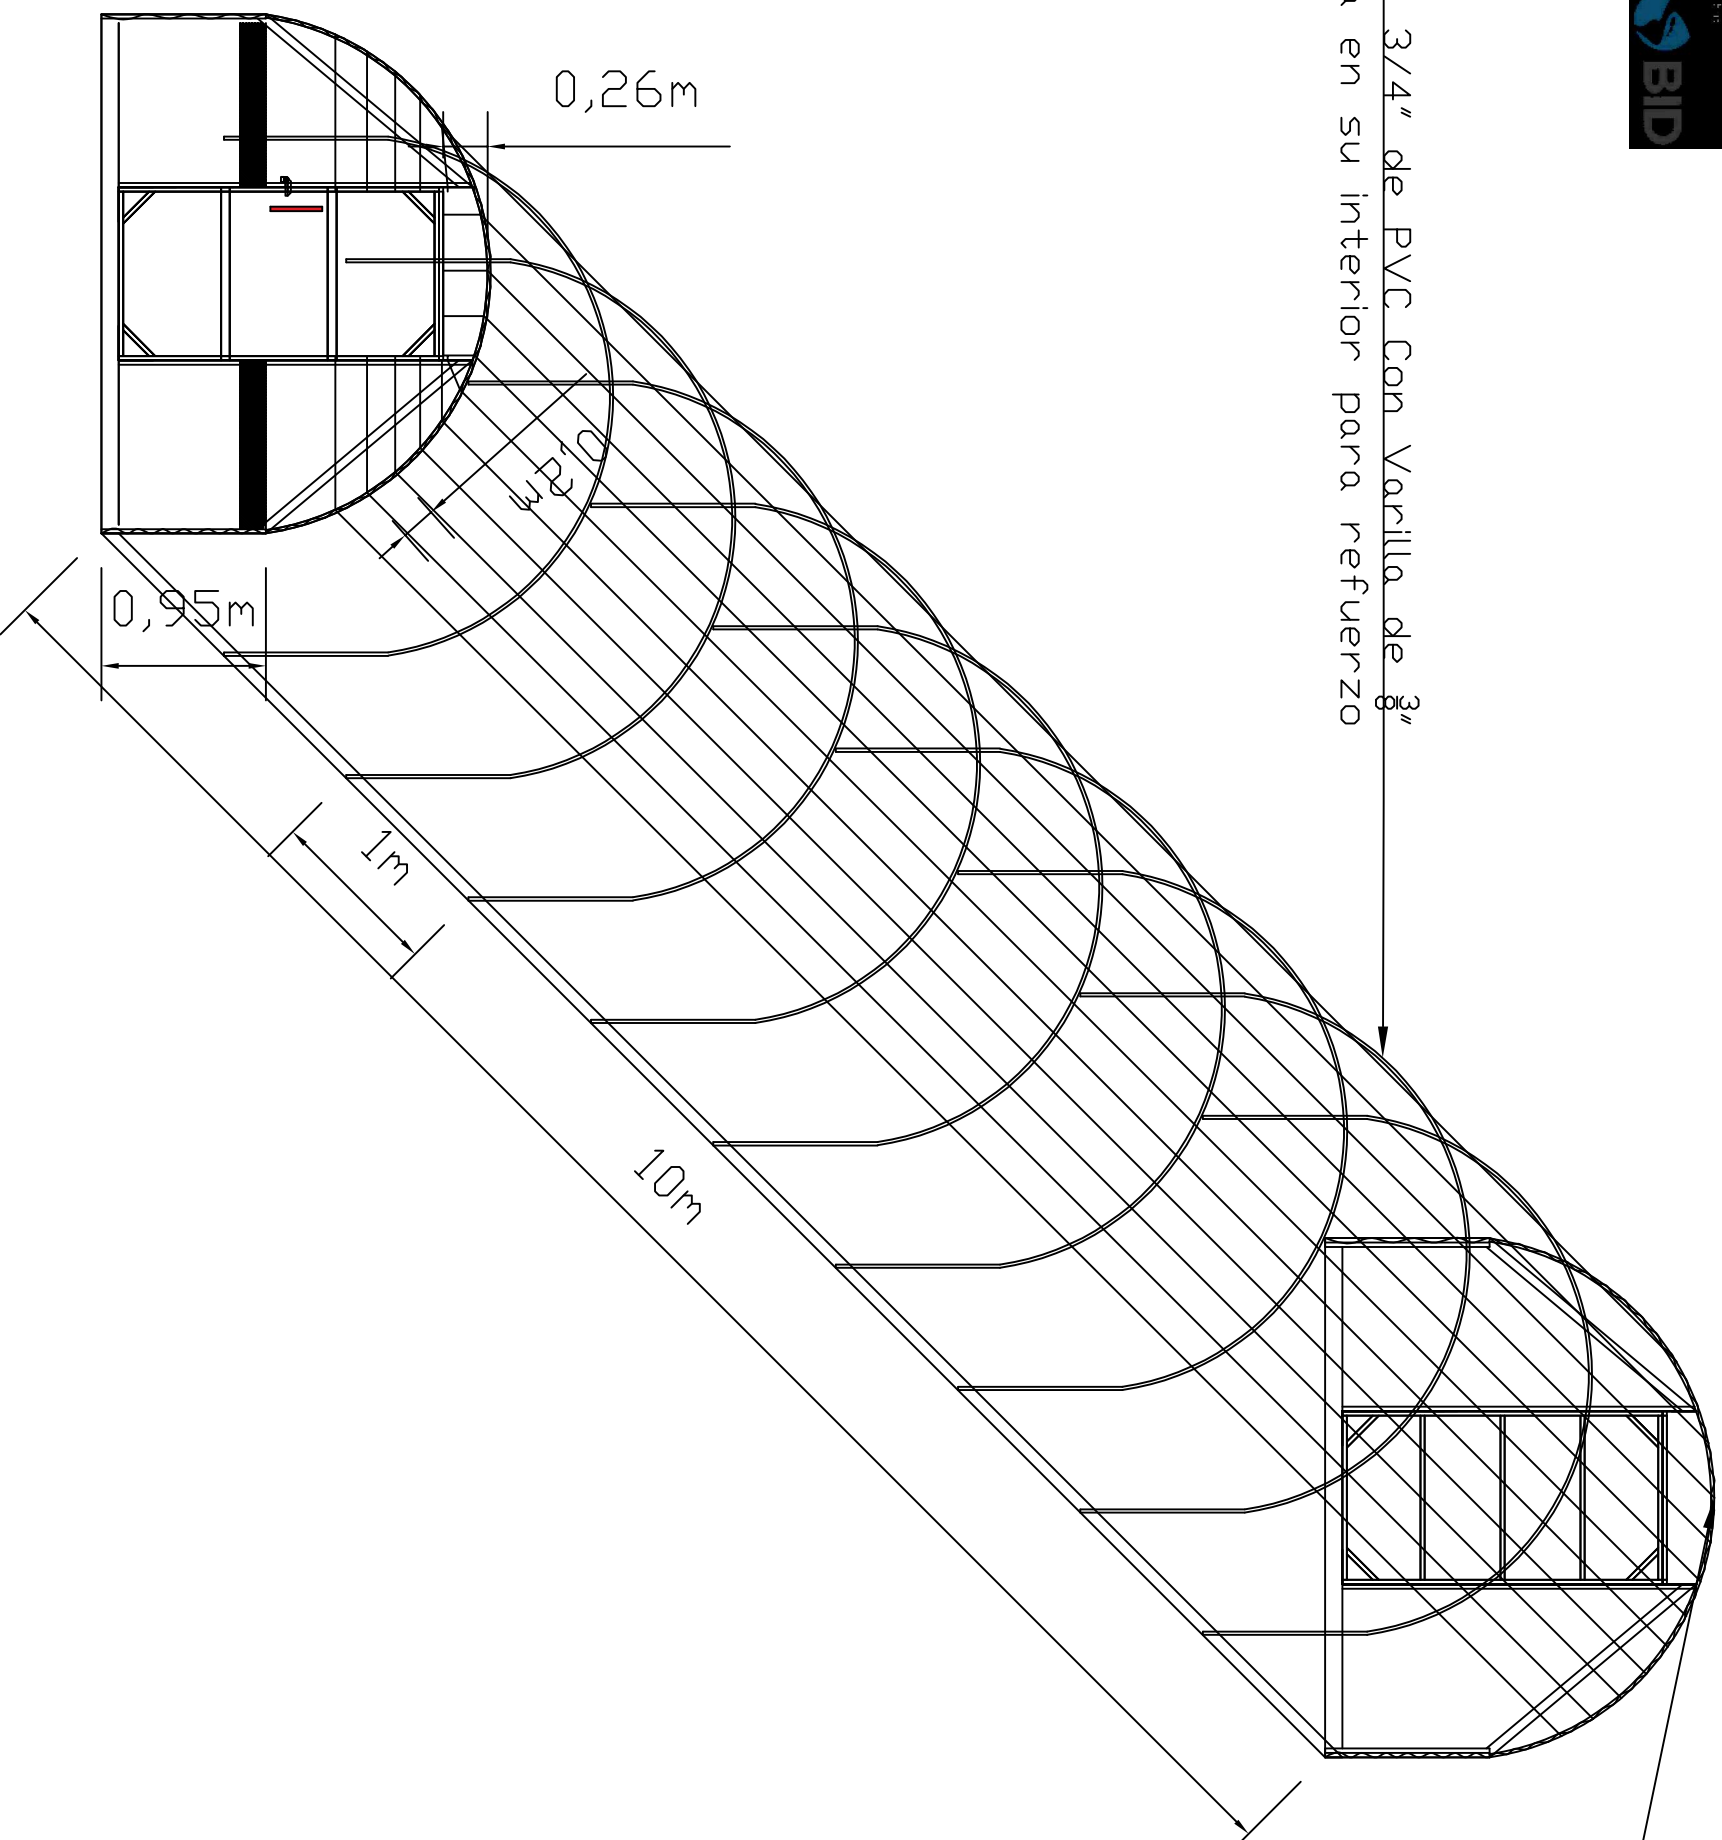


|                                                           |                                                                    |
|-----------------------------------------------------------|--------------------------------------------------------------------|
|                                                           |                                                                    |
| <i>Proyecto: Plano Isométrico. Secadora Solar 10x3x3m</i> | <div style="text-align: center;"> <h1>SAG-PROOCCIDENTE</h1> </div> |
| <i>Lugar: La Esperanza, Intibuca</i>                      |                                                                    |
| <i>Fecha: 19/11/2025</i>                                  | <div style="text-align: center;"> <h1>HOJA</h1> </div>             |
| <i>Escala: 1:100</i>                                      |                                                                    |
|                                                           |                                                                    |

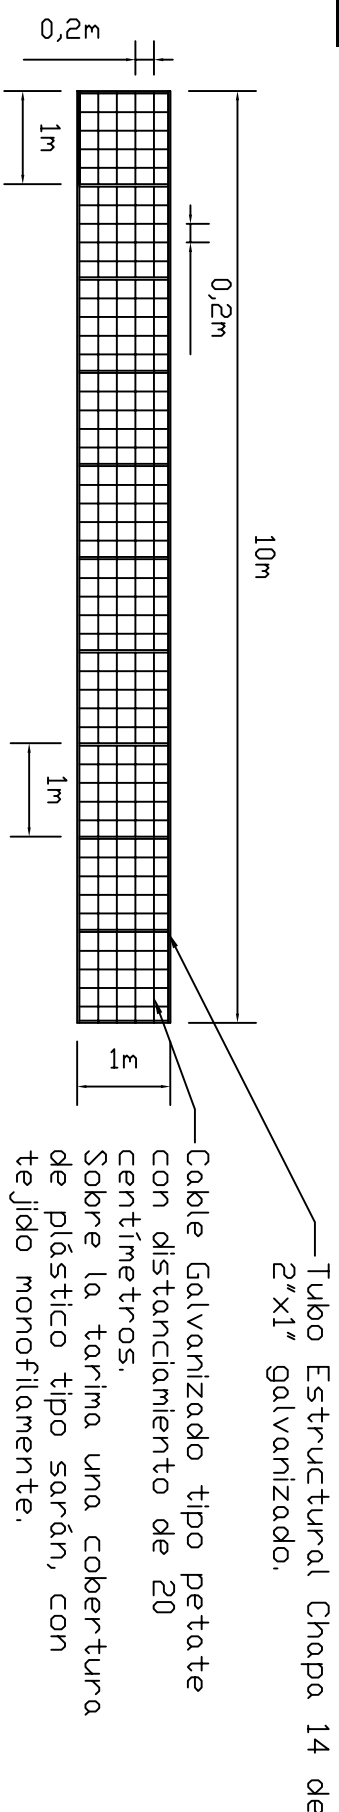

# Tarimas Laterales


- Nota:
- 10 secciones de gavetas dobles (laterales de 1m de ancho en 10 metros de largo)
  - Tubo galvanizado de 2"x1", chapa 14.

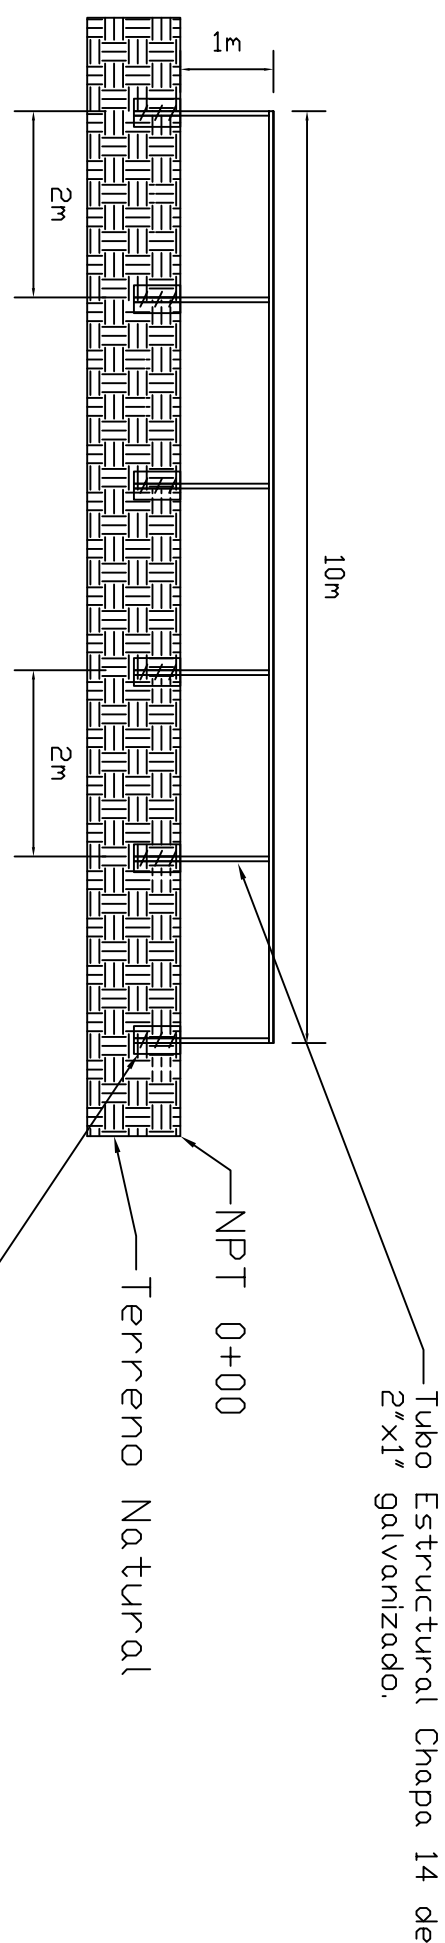


# Detalles de Base de las Tarimas

|                                                                     |                               |                          |             |
|---------------------------------------------------------------------|-------------------------------|--------------------------|-------------|
|                                                                     |                               |                          |             |
| <i>Proyecto:</i> <i>Detalles de Tarimas. Secadora Solar 10x3x3m</i> |                               |                          |             |
| <i>Lugar:</i>                                                       | <i>La Esperanza, Intibuca</i> | <i>SAG-PROOCCIDENTE</i>  |             |
|                                                                     |                               | <i>Fecha:</i> 19/11/2025 | <i>HOJA</i> |
|                                                                     |                               | <i>Escala:</i> 1:100     | 03          |



Techo con plástico ultravioleta de alta densidad

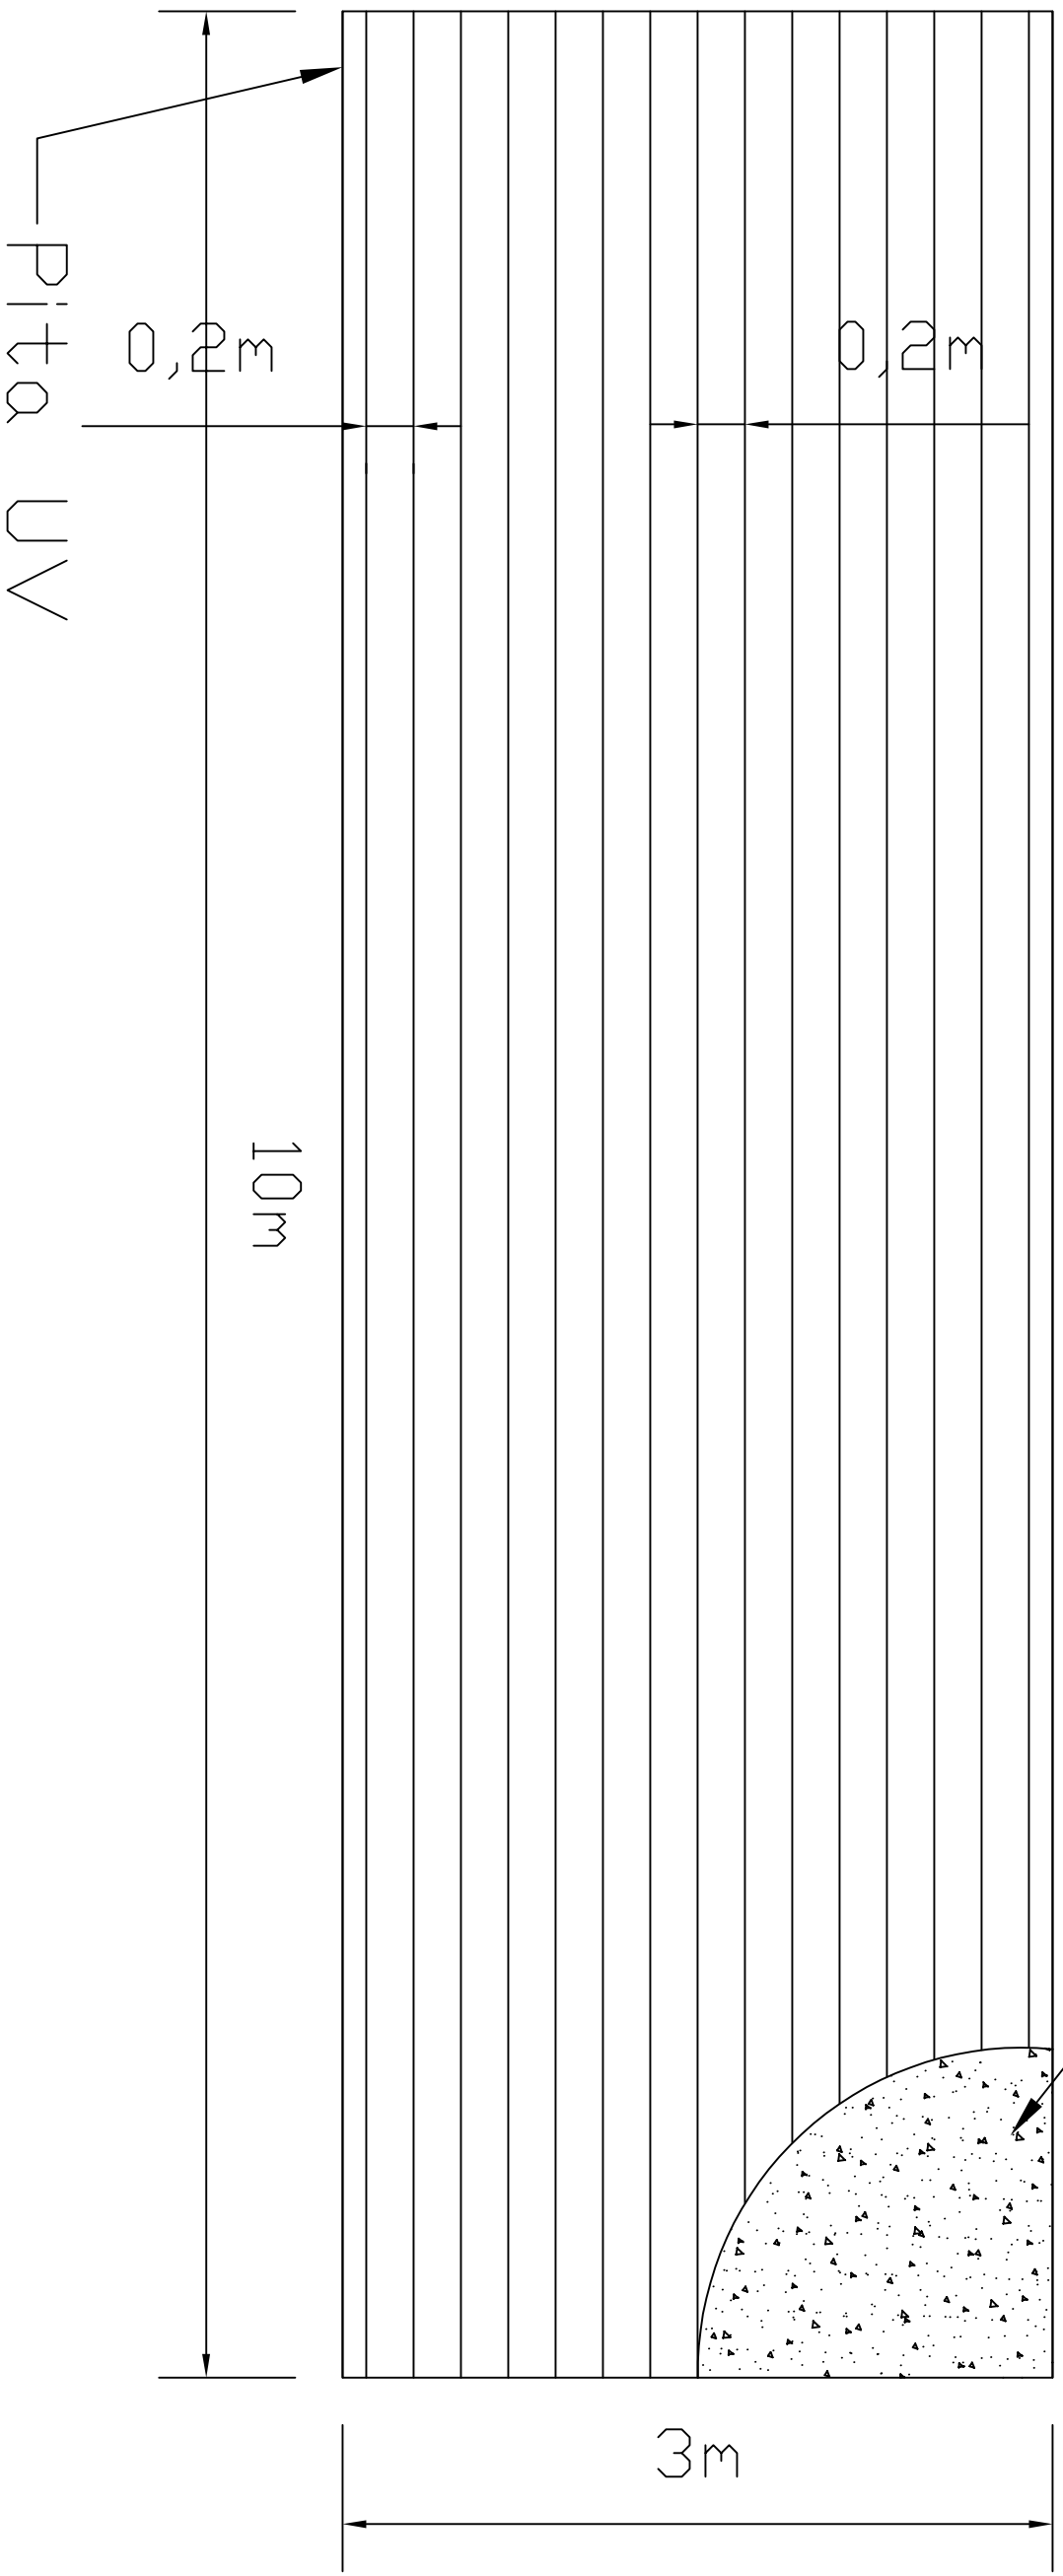



|           |  |                                            |                  |      |
|-----------|--|--------------------------------------------|------------------|------|
|           |  |                                            |                  |      |
| Proyecto: |  | Detalles de Techos. Secadora Solar 10x3x3m |                  |      |
| Lugar:    |  | La Esperanza, Intibuca                     | SAG-PROOCCIDENTE |      |
|           |  |                                            | Fecha:           | HOJA |
|           |  |                                            | Escala:          | 04   |
|           |  |                                            | 1:100            |      |

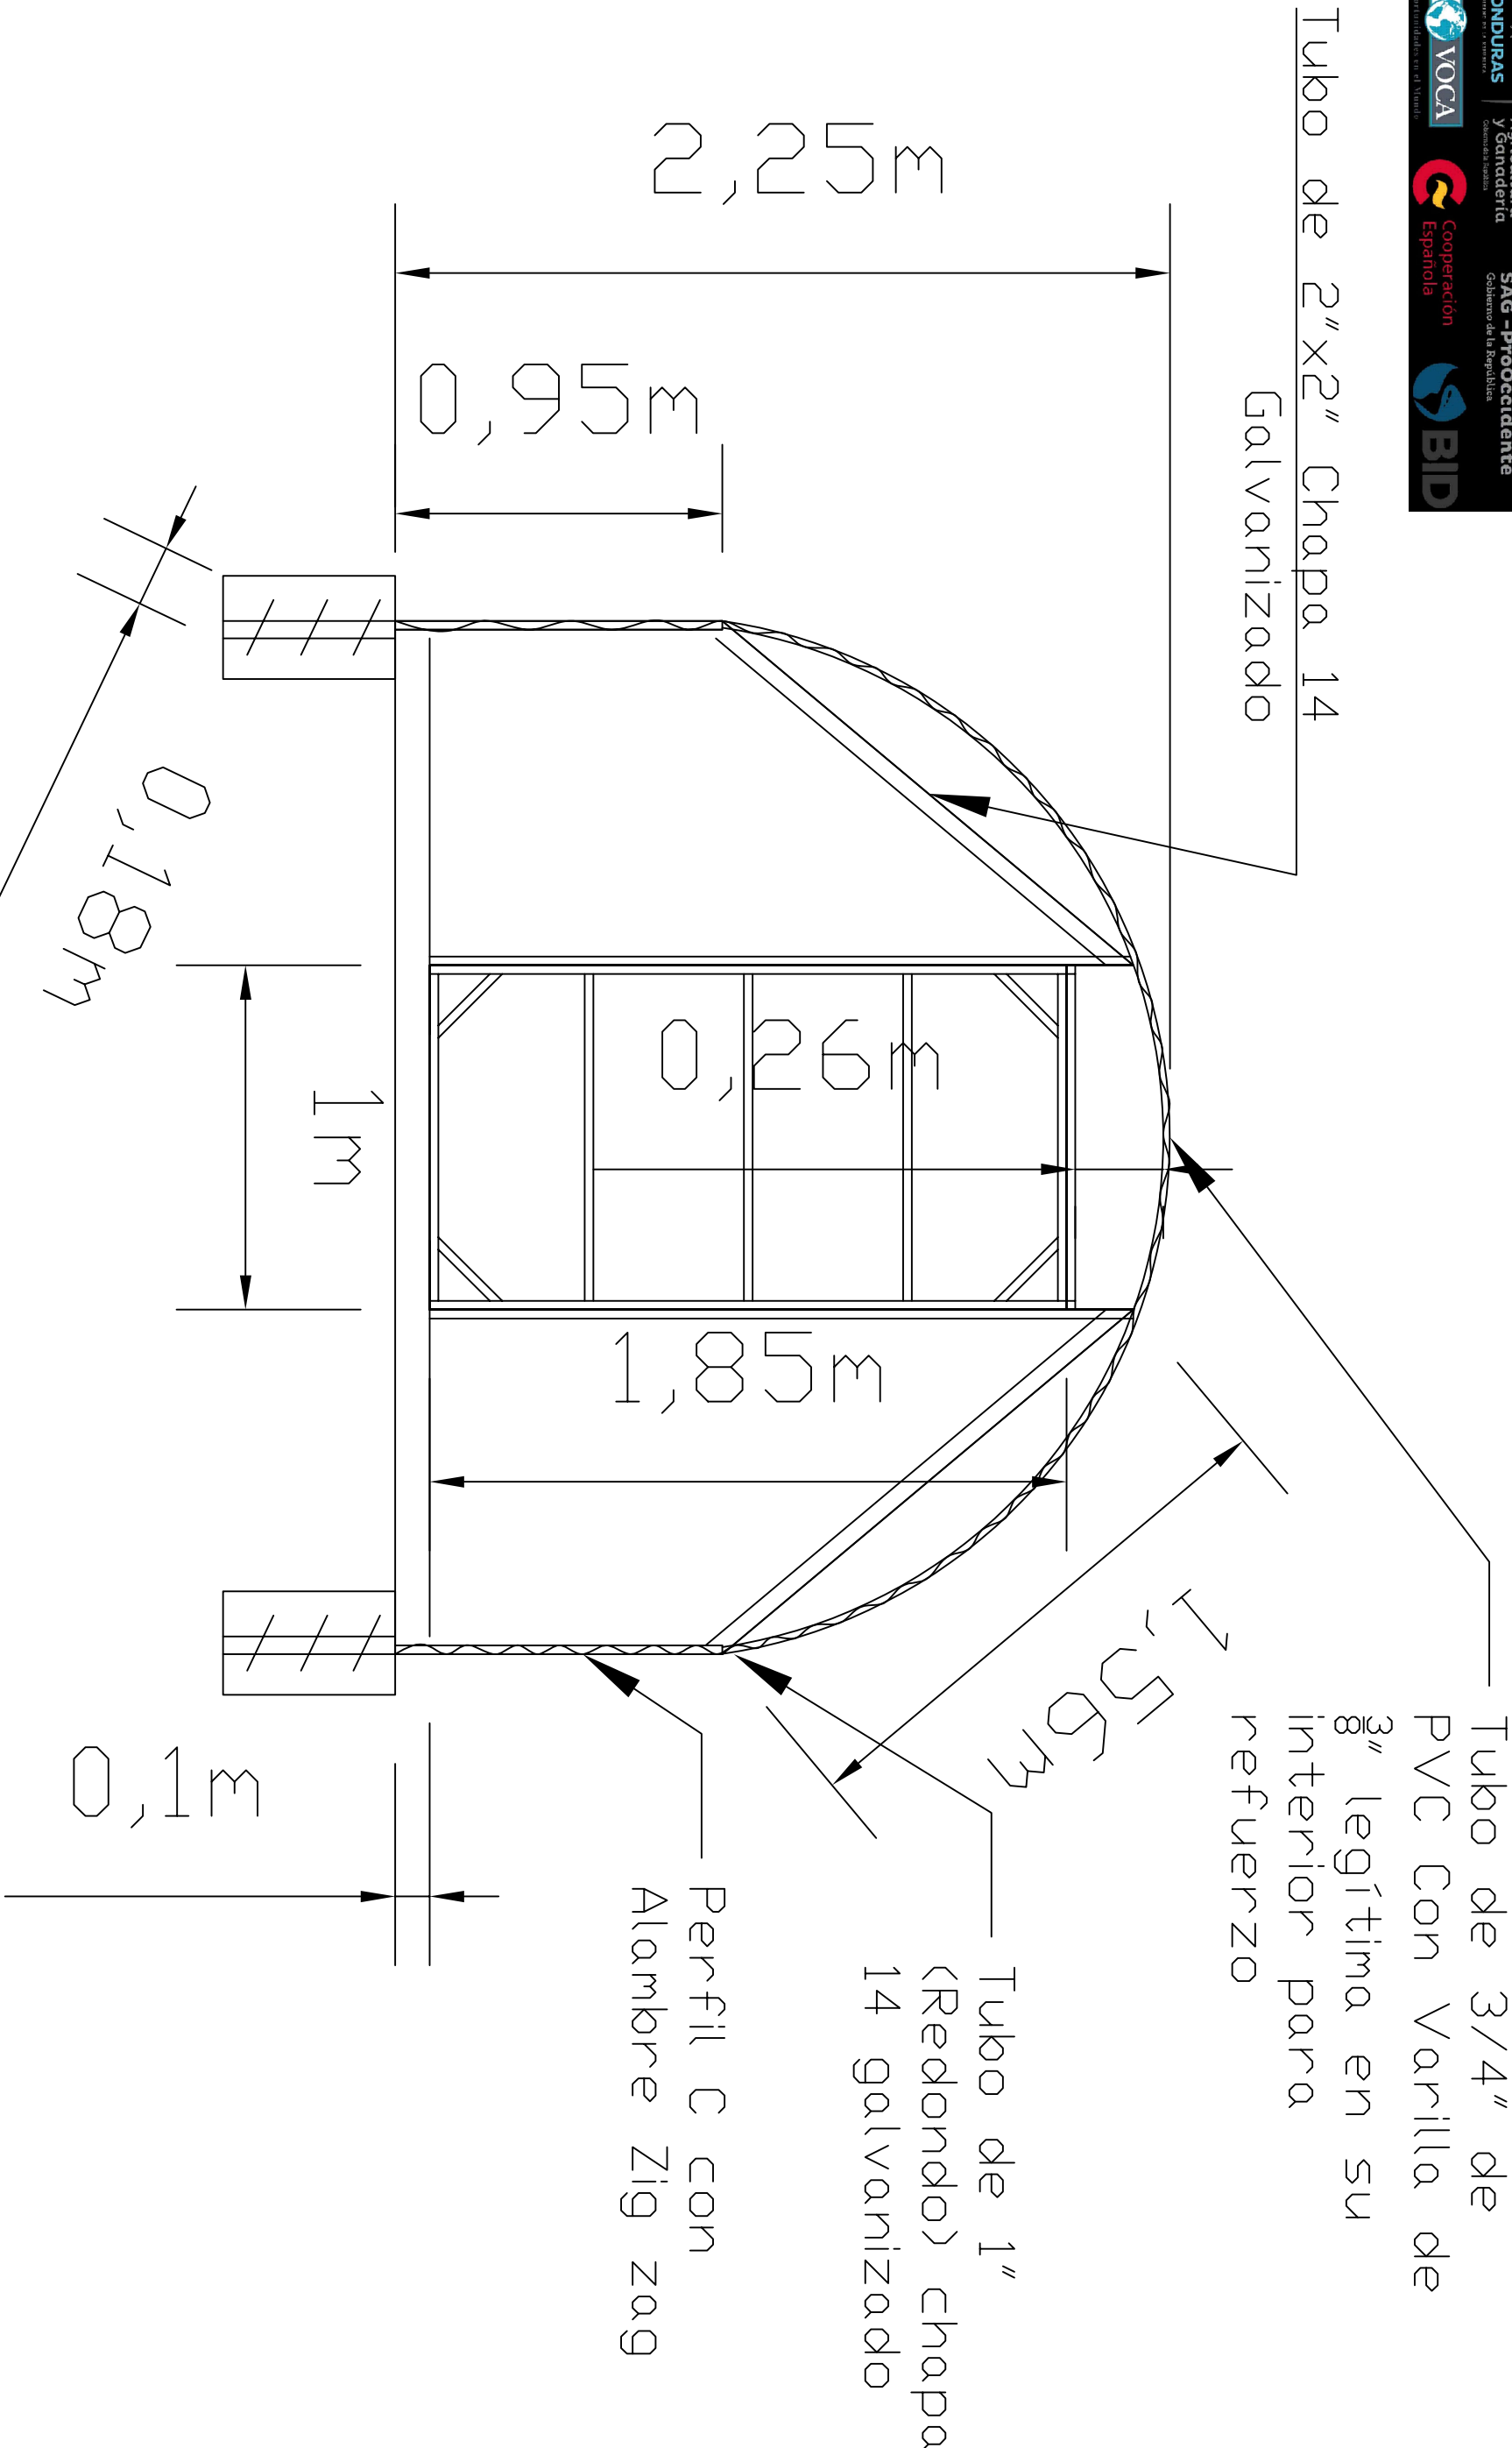

|                                                     |  |                  |  |
|-----------------------------------------------------|--|------------------|--|
|                                                     |  |                  |  |
| Proyecto: Fachada Posterior. Secadora Solar 10x3x3m |  | SAG—PROOCCIDENTE |  |
| Lugar: La Esperanza, Intibuca                       |  |                  |  |
| Fecha: 19/11/2025                                   |  | HOJA             |  |
| Escala: 1:100                                       |  | 05               |  |
|                                                     |  |                  |  |

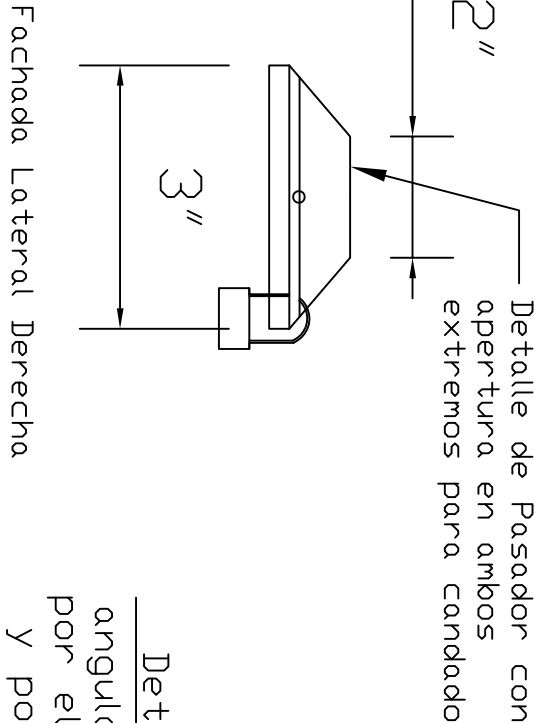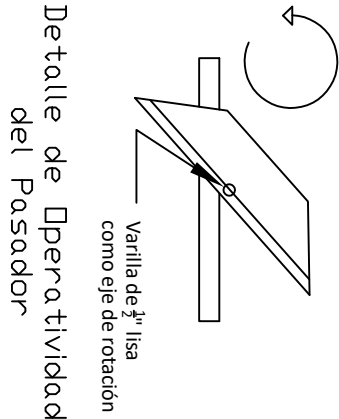

Detalle de Pasador H con angulo de  $\frac{3}{4}$ " para asegurar por el exterior la secadora y por el interior con ojal para candado.

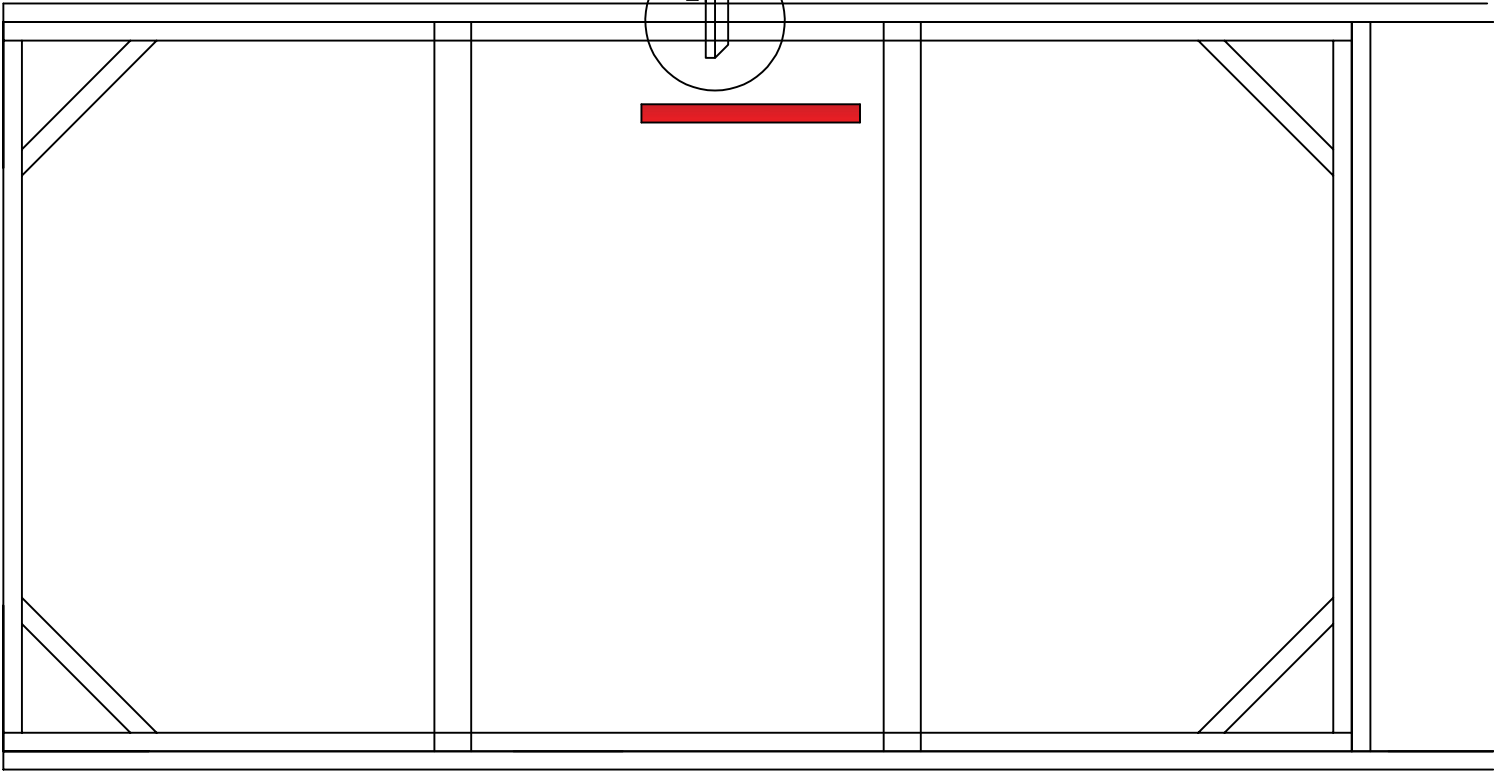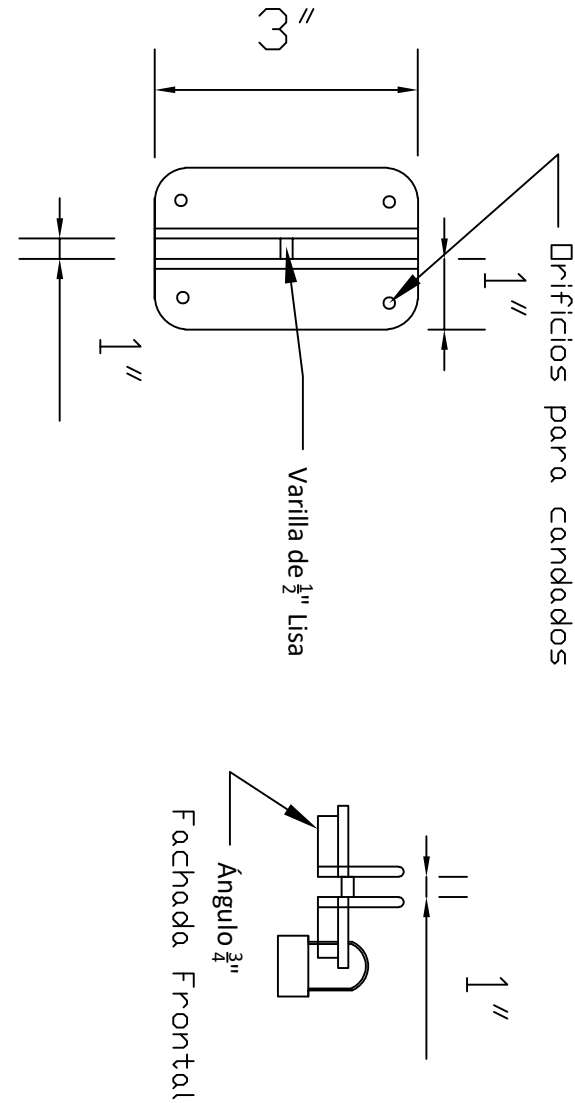

|               |  |  |                                                             |                   |
|---------------|--|--|-------------------------------------------------------------|-------------------|
|               |  |  |                                                             |                   |
|               |  |  | <i>Proyecto: Detalle de Pasador. Secadora Solar 10x3x3m</i> |                   |
| <i>Lugar:</i> |  |  | <i>La Esperanza, Intibuca</i>                               |                   |
|               |  |  | <i>SAG-PROOCCIDENTE</i>                                     |                   |
|               |  |  | <i>Fecha:</i>                                               | <i>HOJA</i><br>06 |
|               |  |  | <i>Escala:</i>                                              |                   |
|               |  |  | 1 : 100                                                     |                   |
|               |  |  |                                                             |                   |