




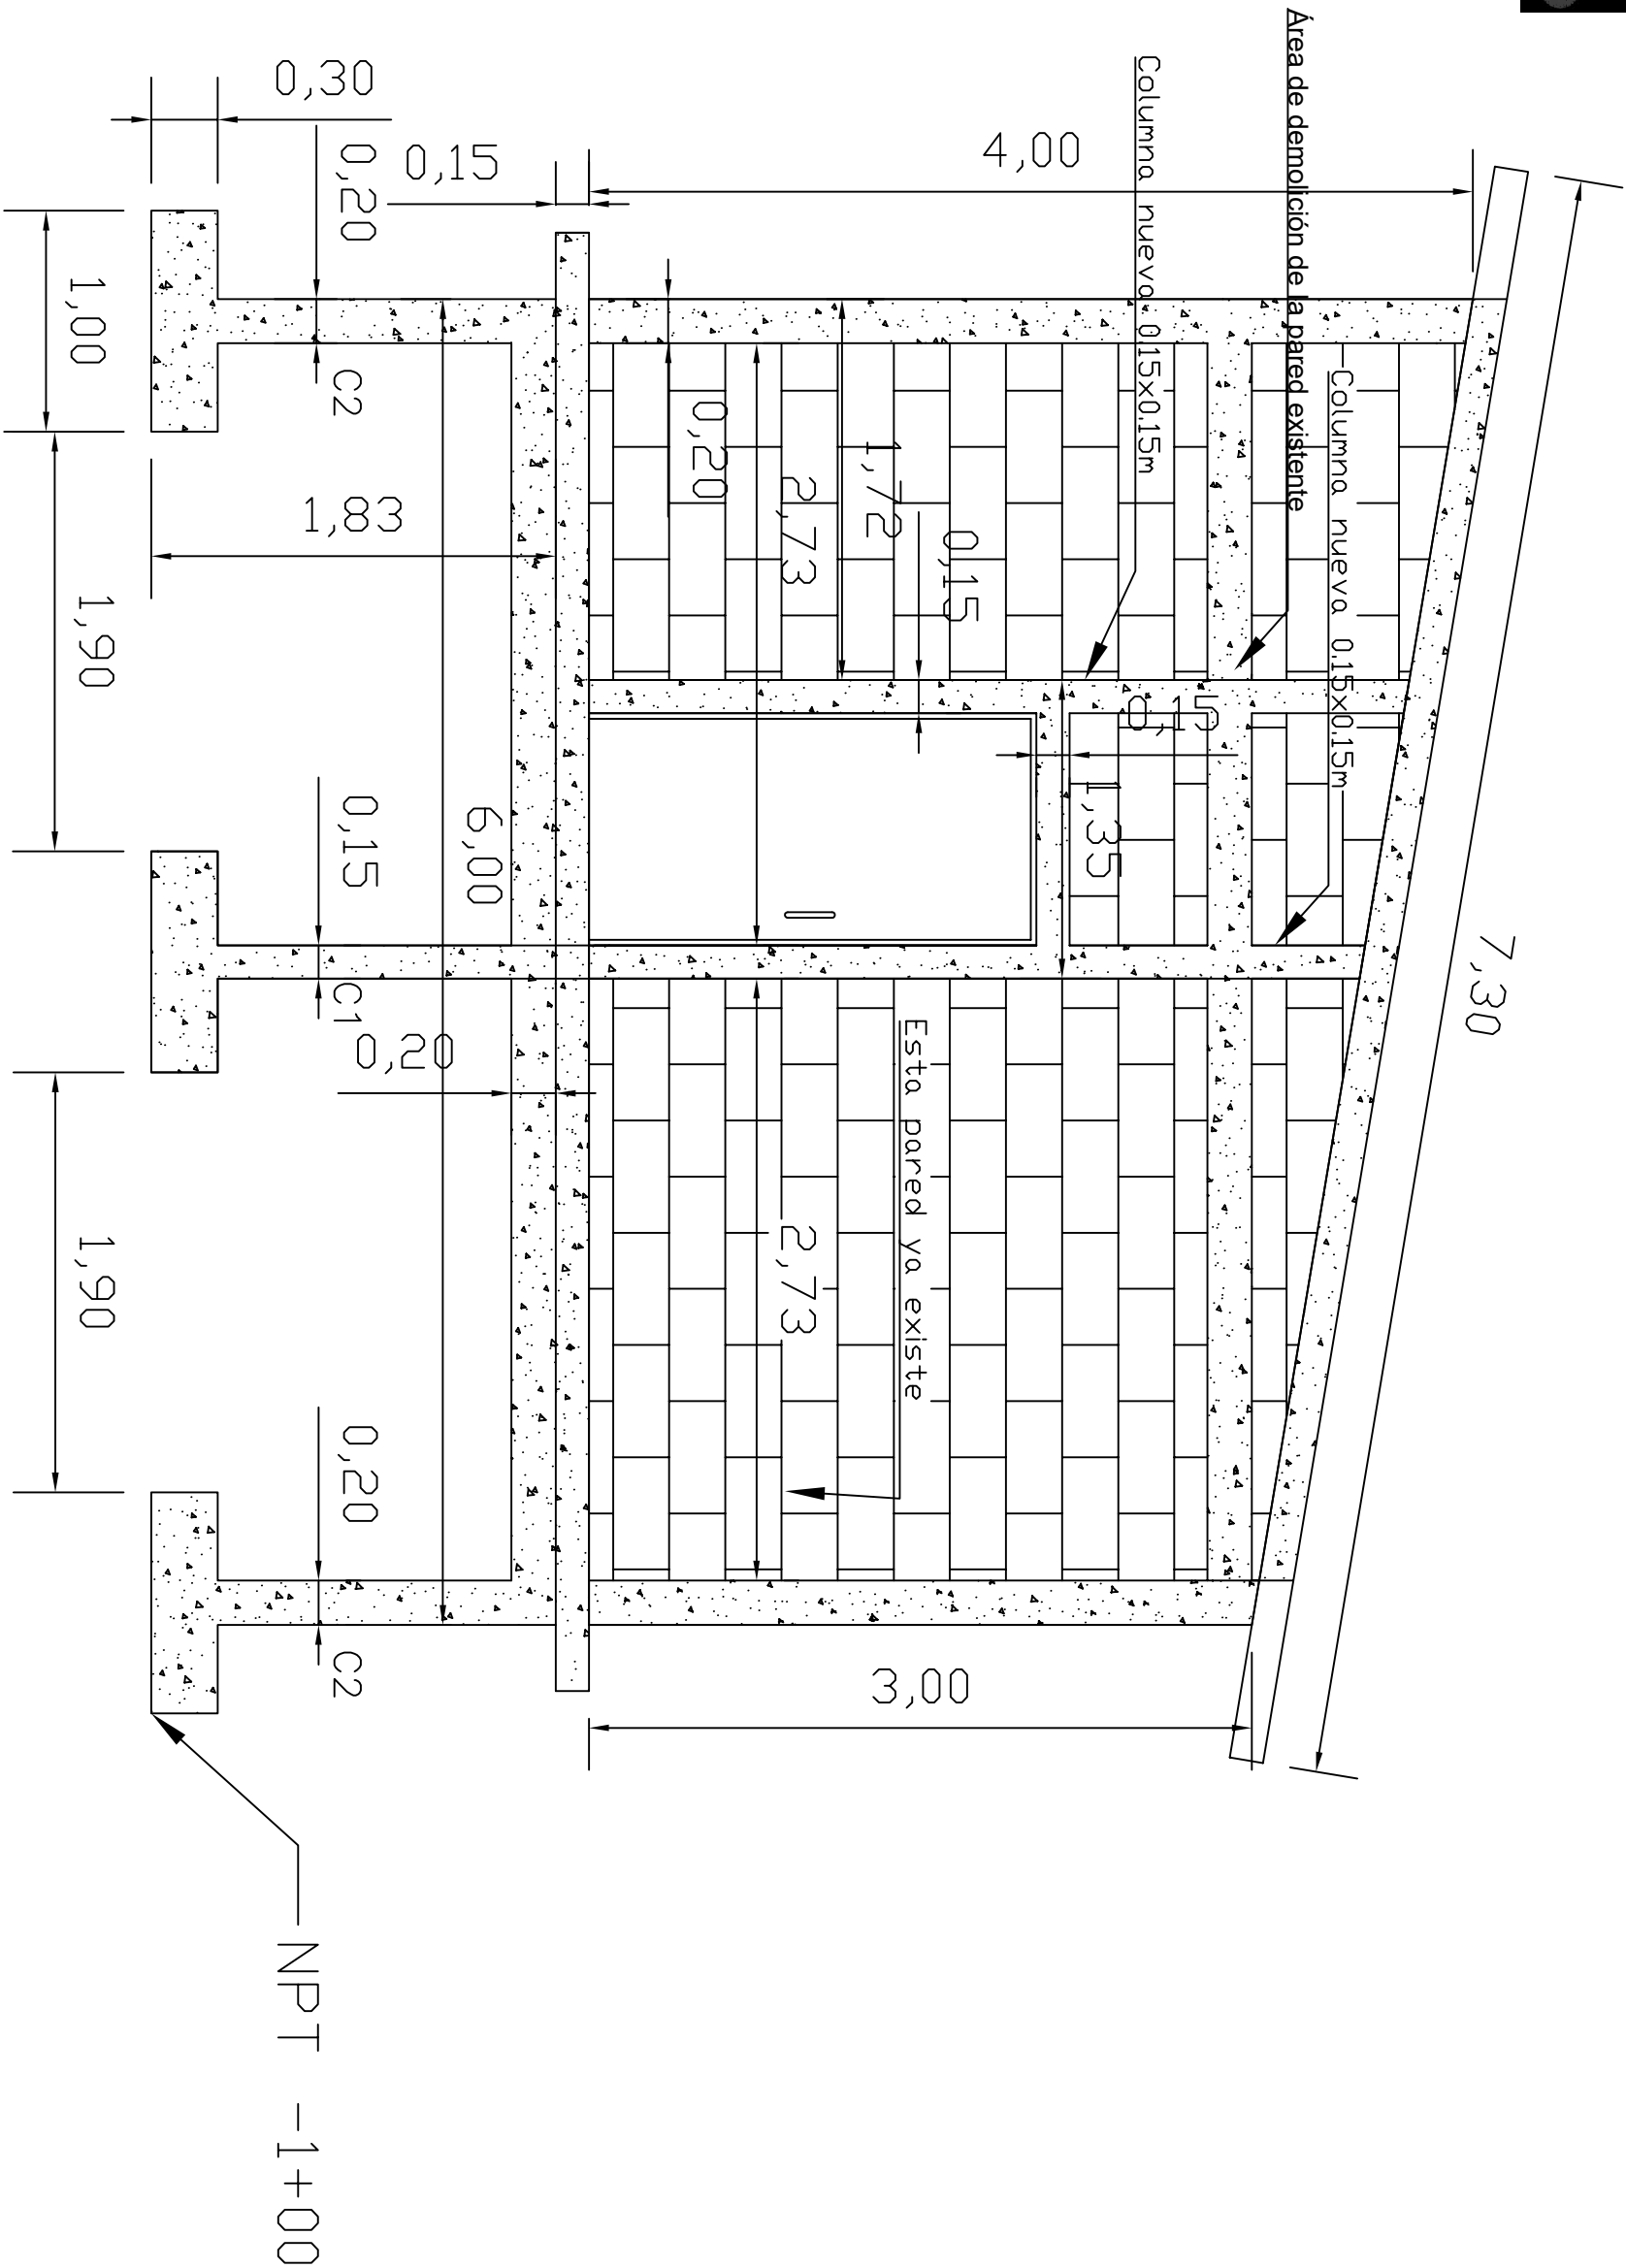


Proyecto: <i>Facienda Lateral Derecha. Fortalecimiento de la Economía Local a través de la torrefacción de café con adopción de tecnologías climáticamente inteligente.</i> ME-Asociación de Mujeres Procesadoras de Café Santa Teresa. ProOccidente		
SAG-PROOCCIDENTE		
Fecha: 15/12/2025 Escala: 1:100		HOJA 04

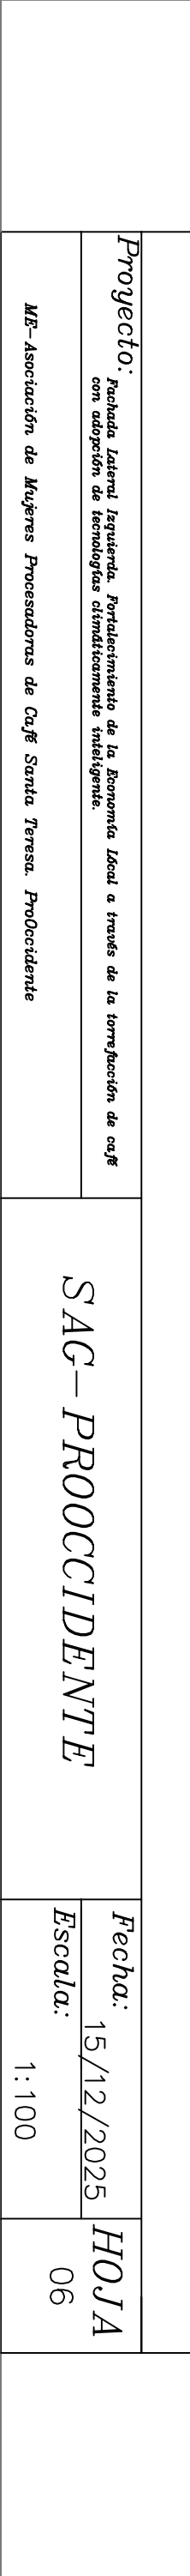


Solera de cierre. La canaleta va fijada en la mencionada; mediante soldadura

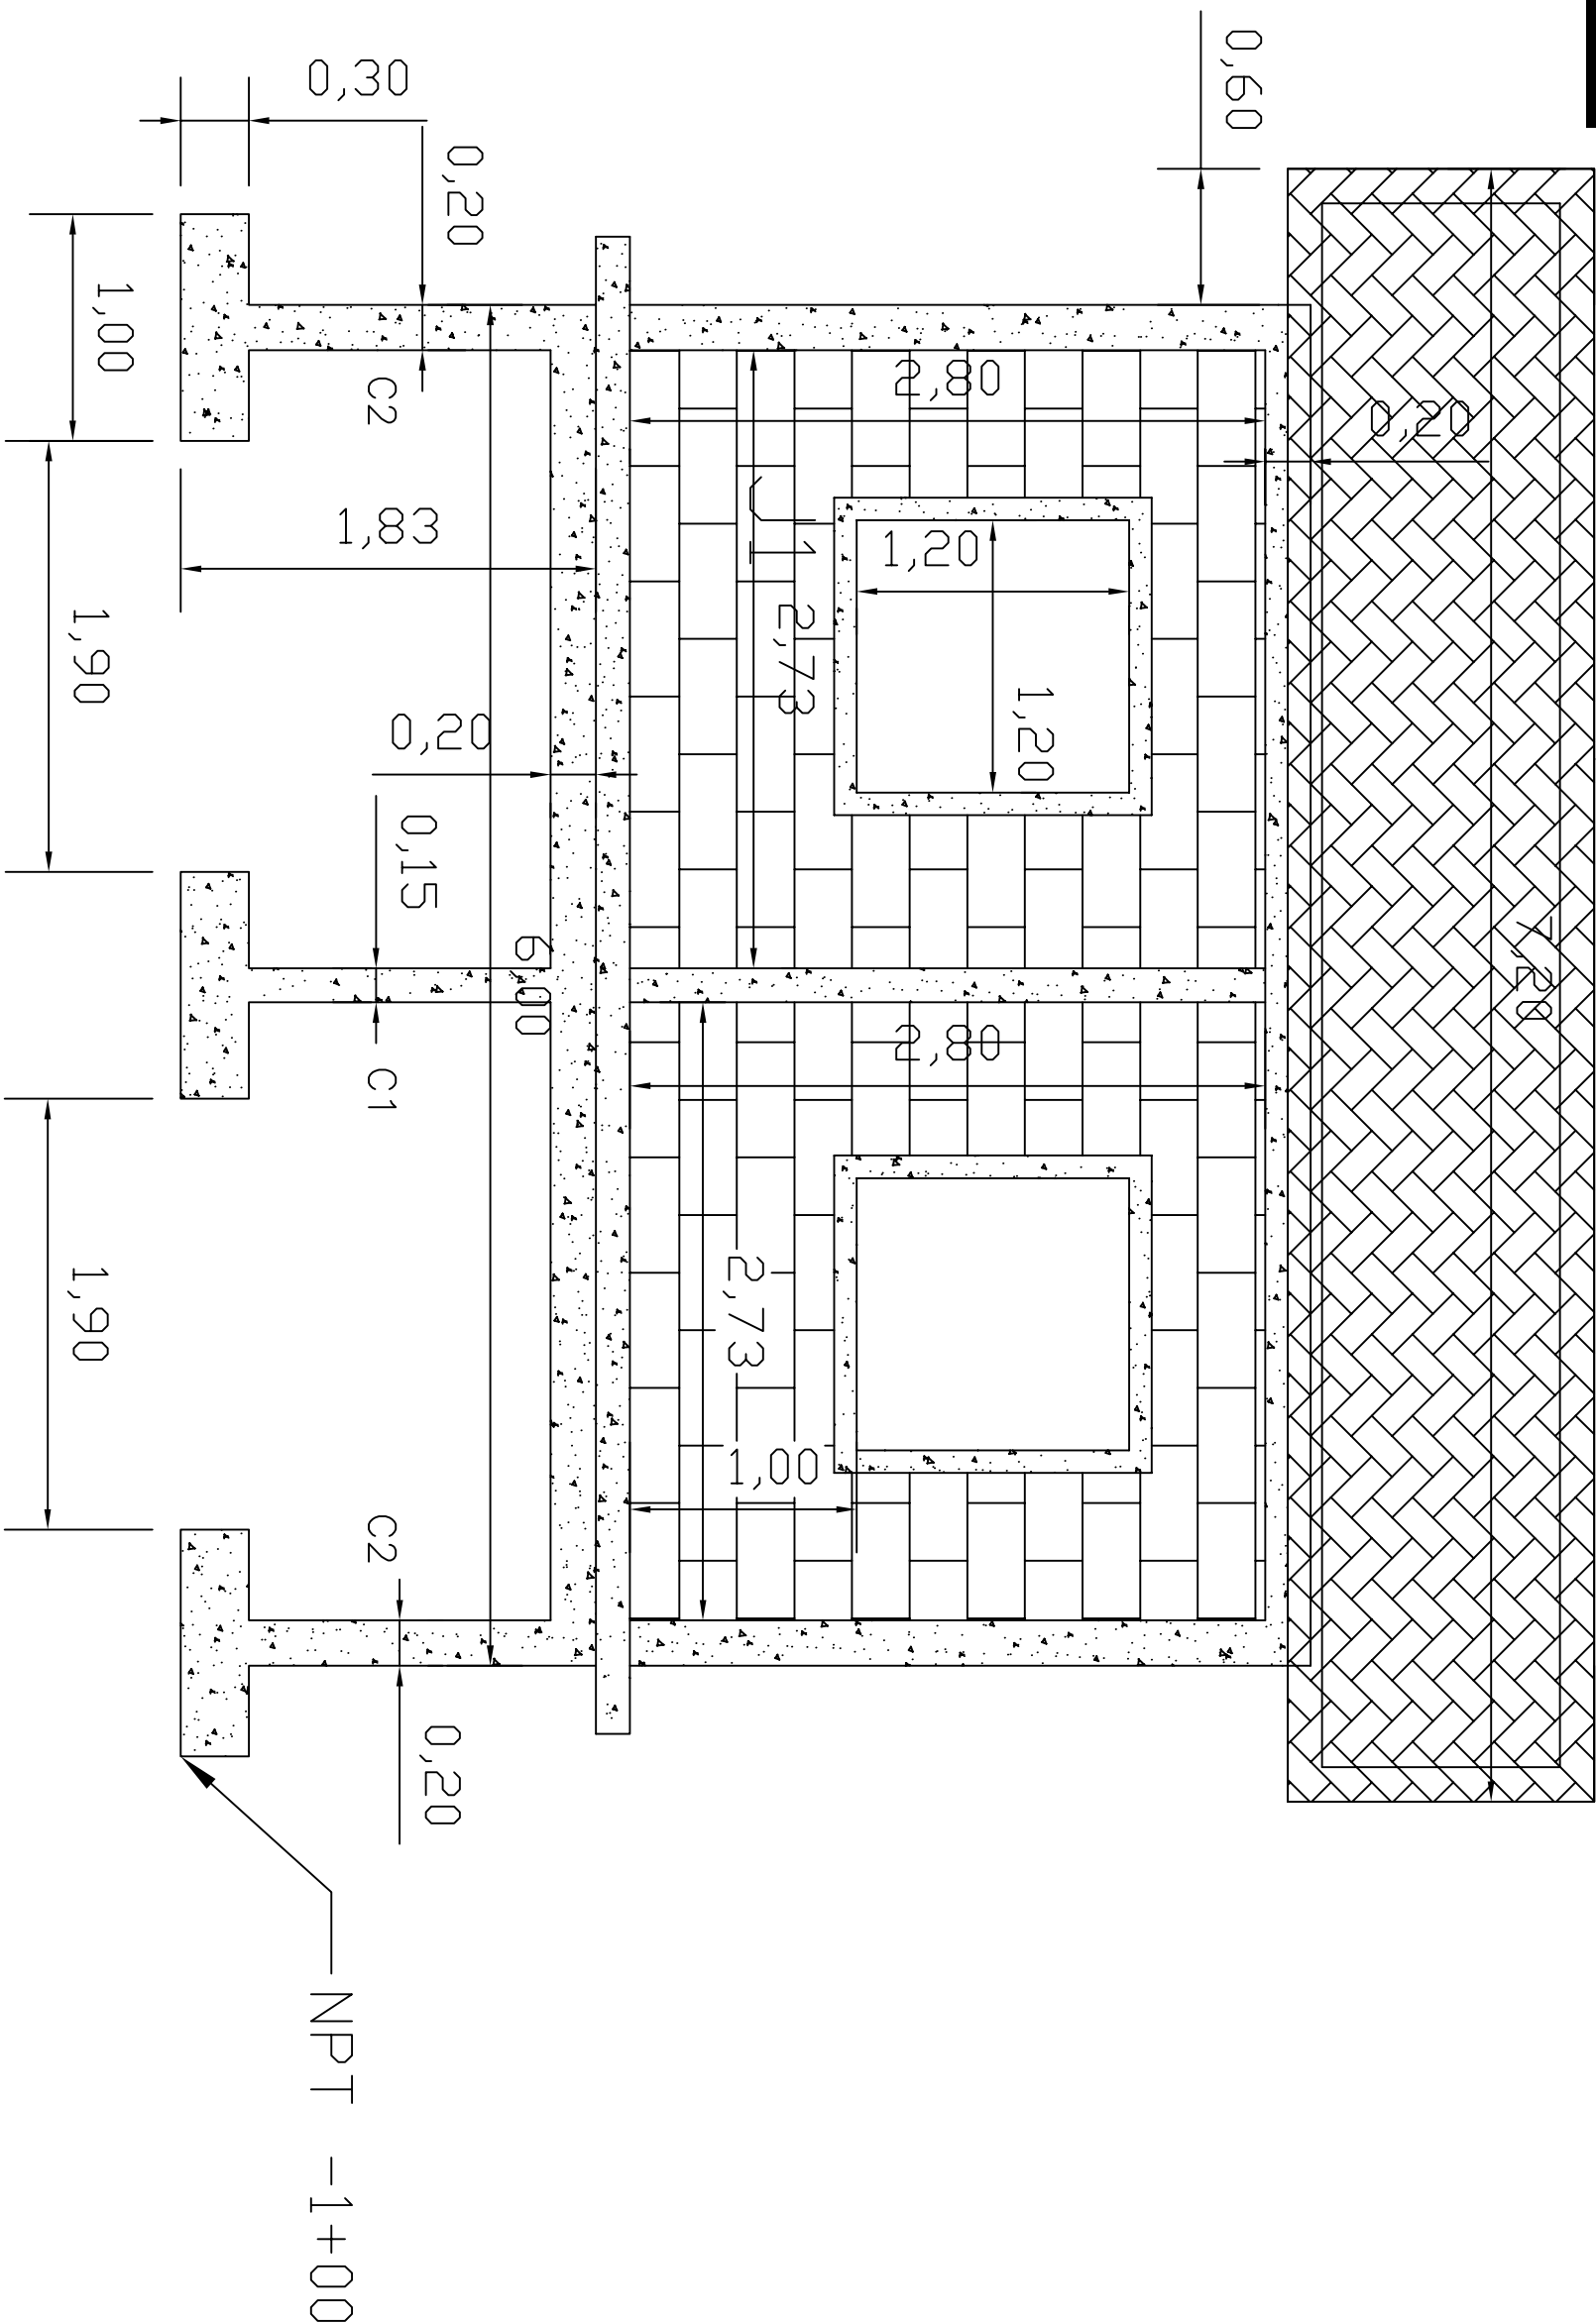


Proyecto: Fachada Posterior. Fortalecimiento de la Economía Local a través de la torrefacción de café con adopción de tecnologías climáticamente inteligente. ME-Asociación de Mujeres Procesadoras de Café Santa Teresa. ProOccidente			
SAG-PROOCCIDENTE		Fecha: 15/12/2025 Escala: 1:100 HOJA05	

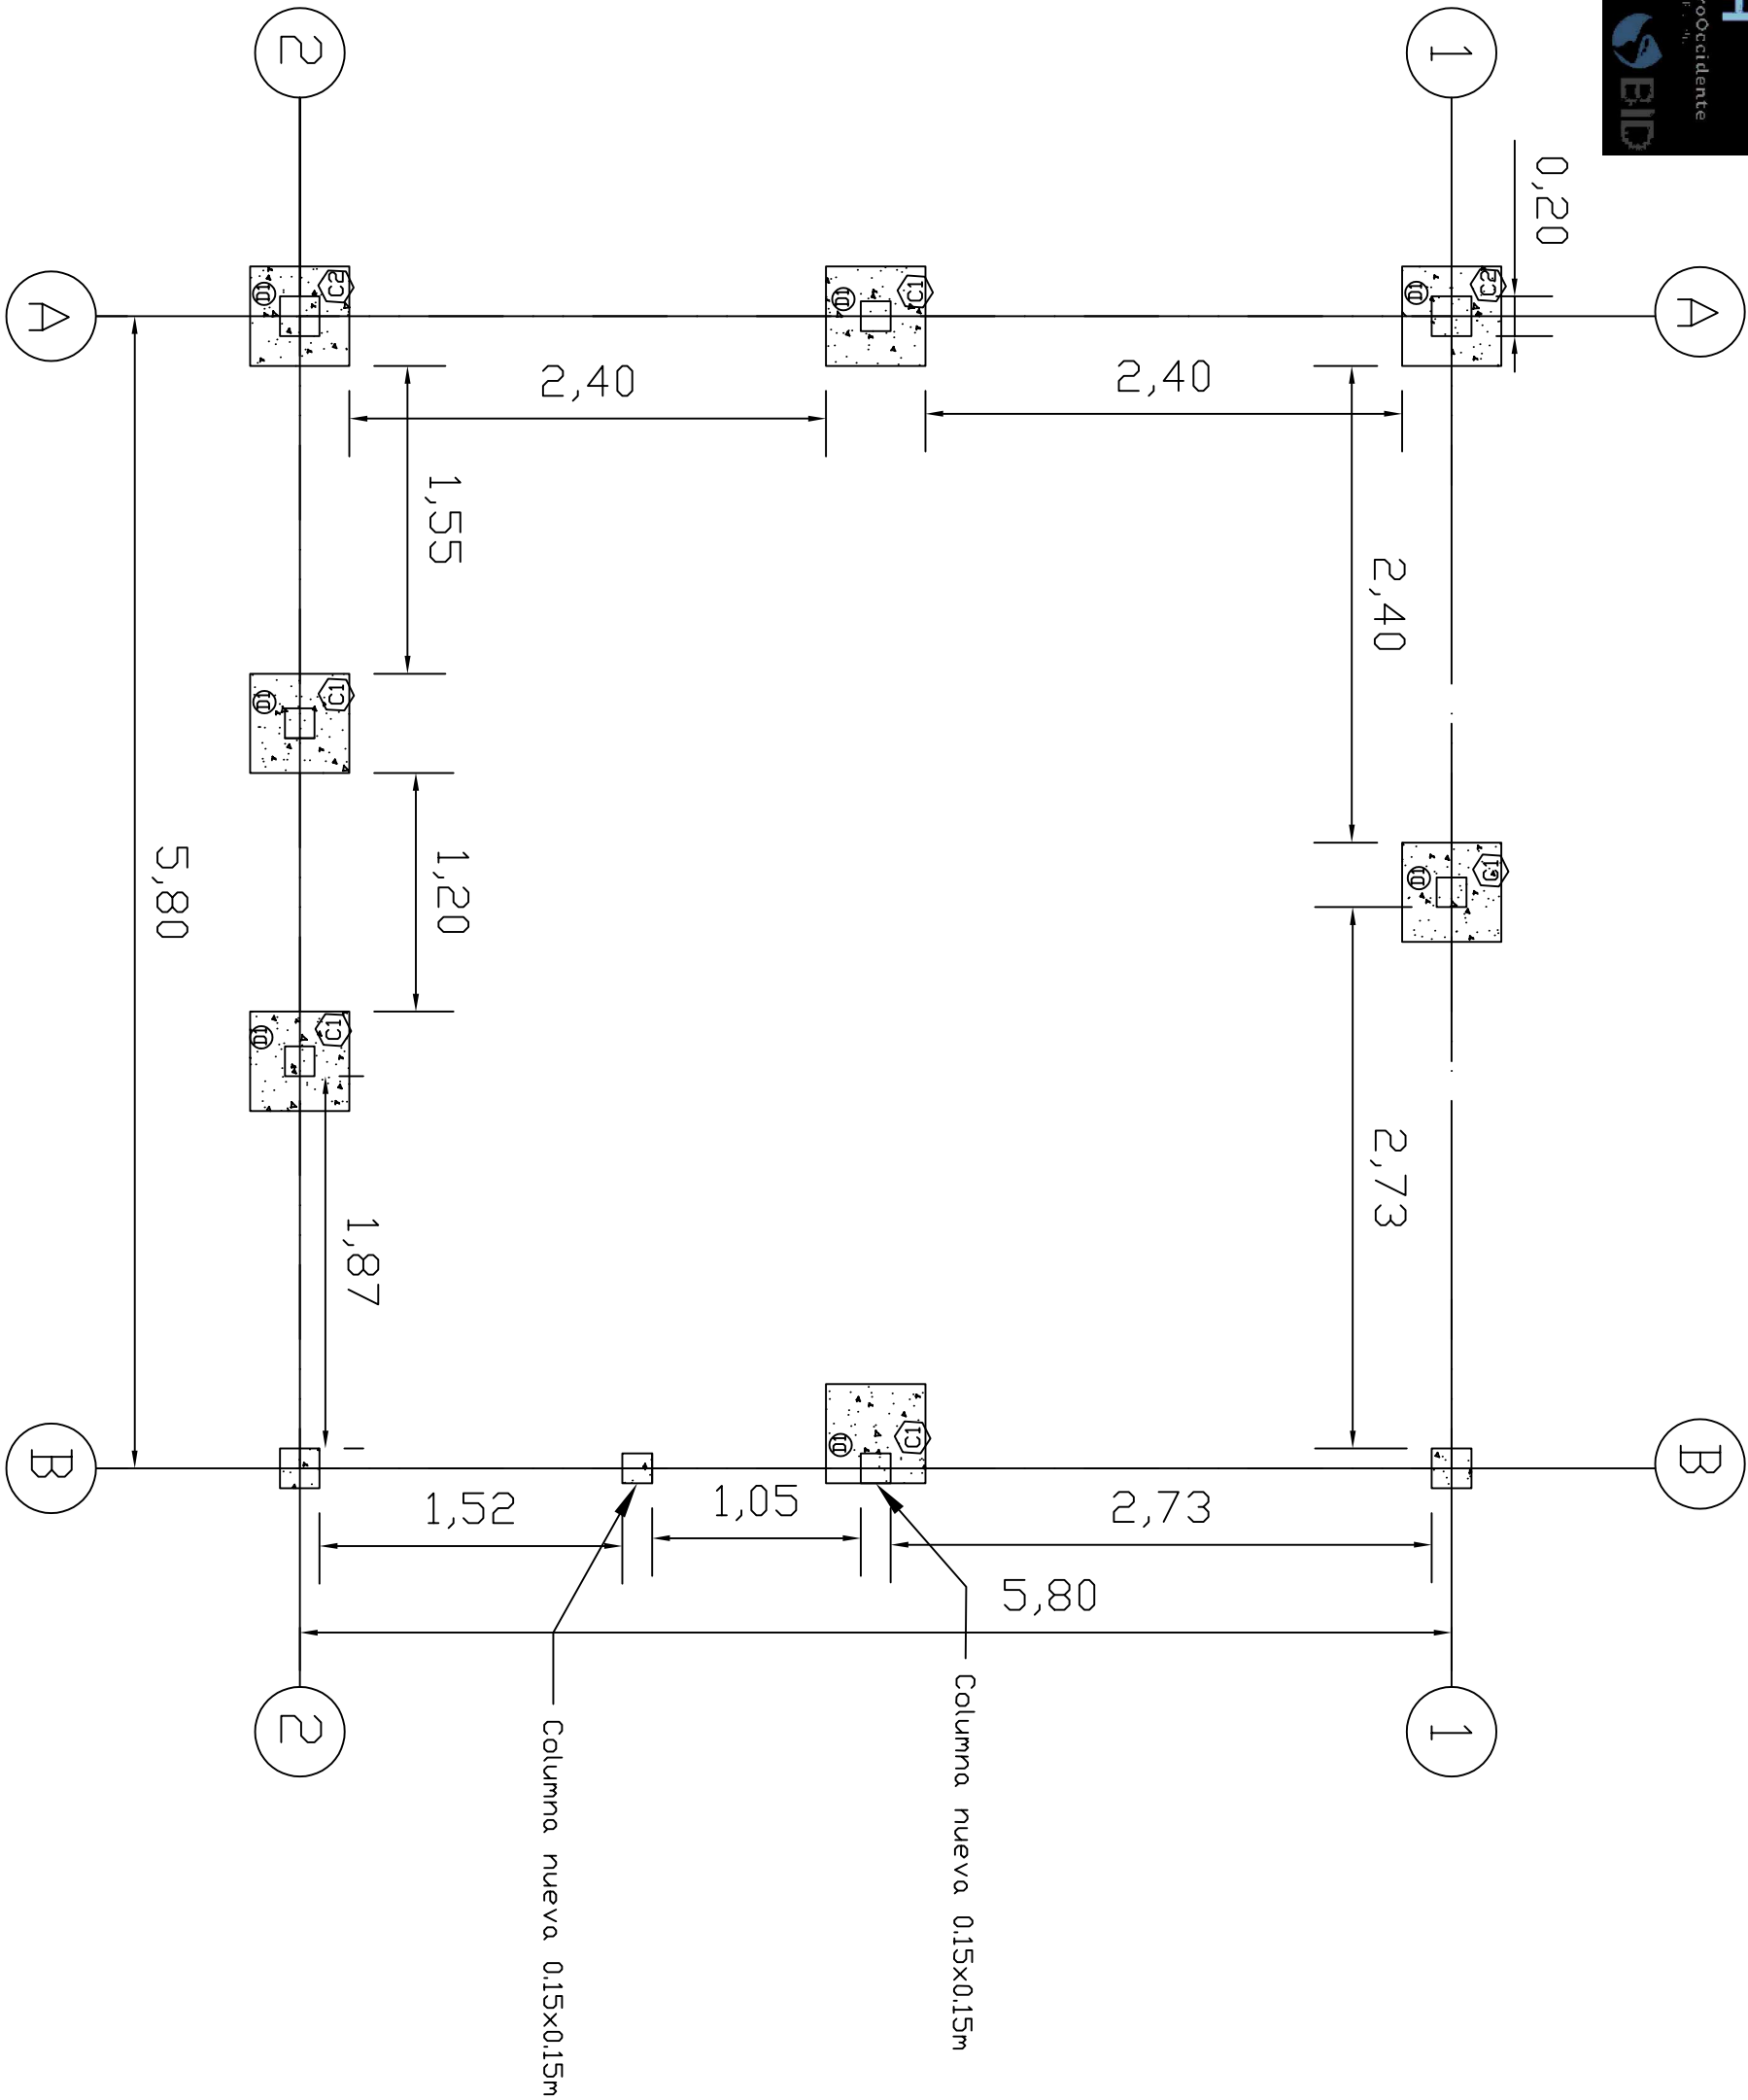

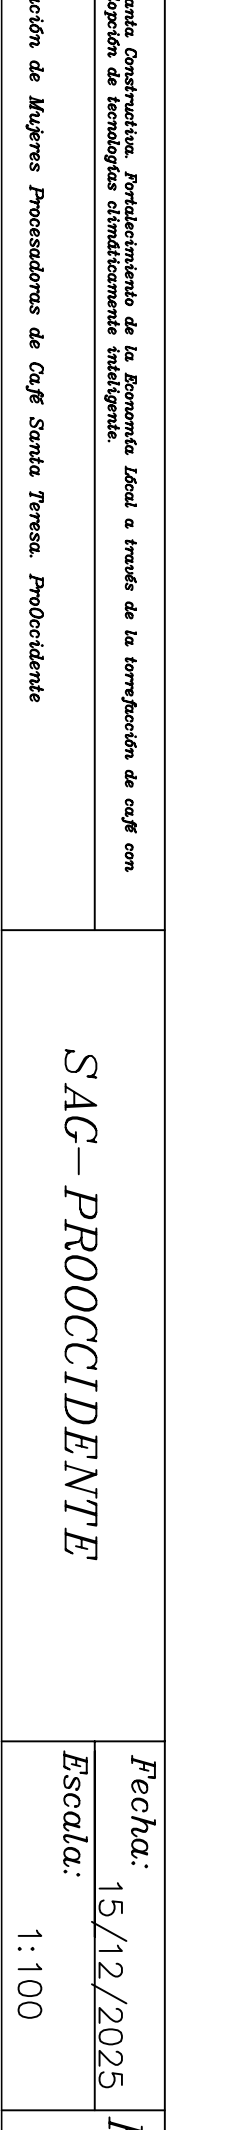

Canaleta de 2"x6"x6m de 1.5mm

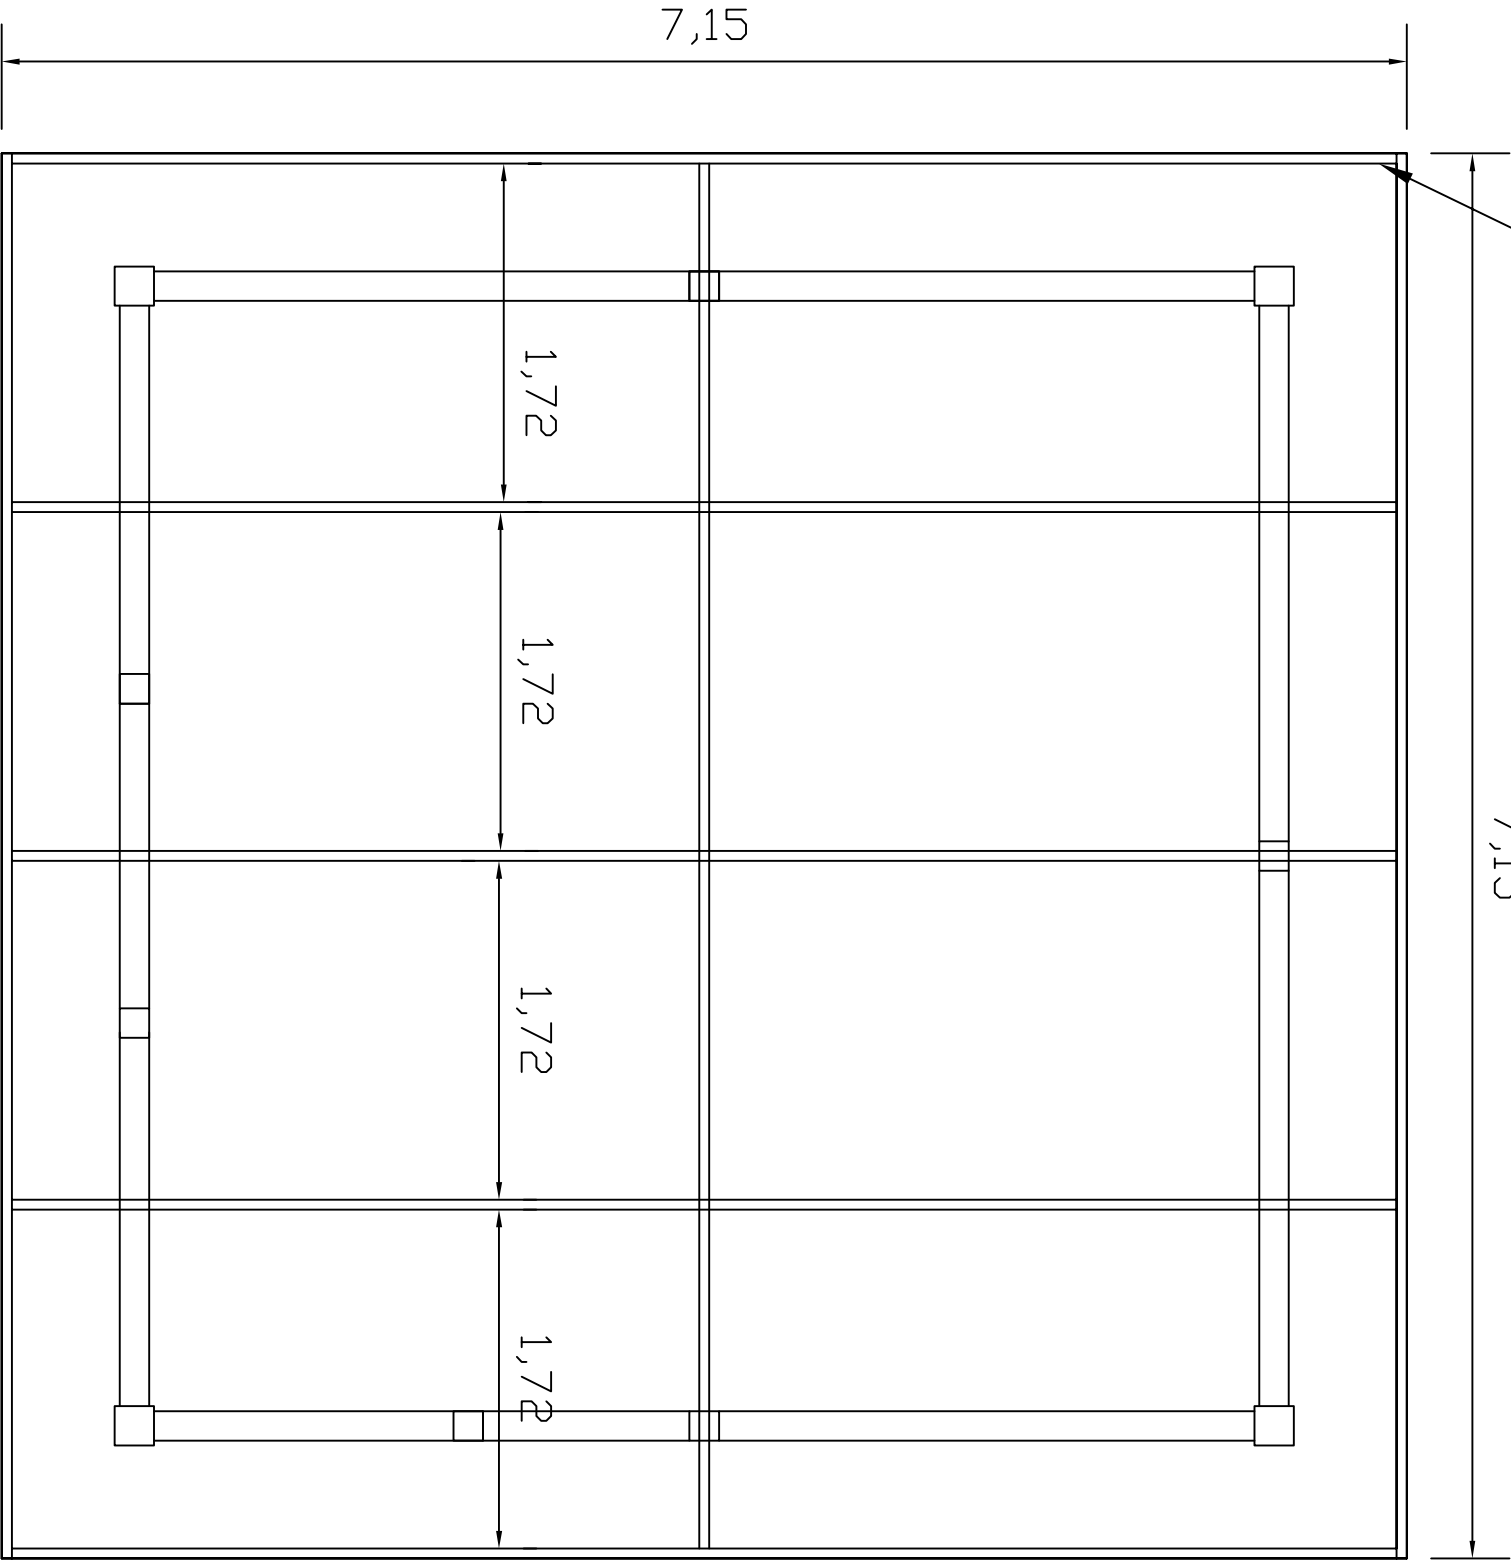


7,15 0,60		0,60 SAG-PROOCCIDENTE adomas de Café Santa Teresa. ProOcidente ento de la Economía Local a través de la torrefacción de café con ticamente inteligente.
-------------------------	--	---

0,60	$\frac{Fe}{Es}$
------	-----------------

<i>cha:</i>	
<i>cala:</i>	<i>HOJA</i>
15/12/2025	09
1:100	

LOSA DE CONCRETO e=15 cms, N° 3 a/c 15 cm a/s

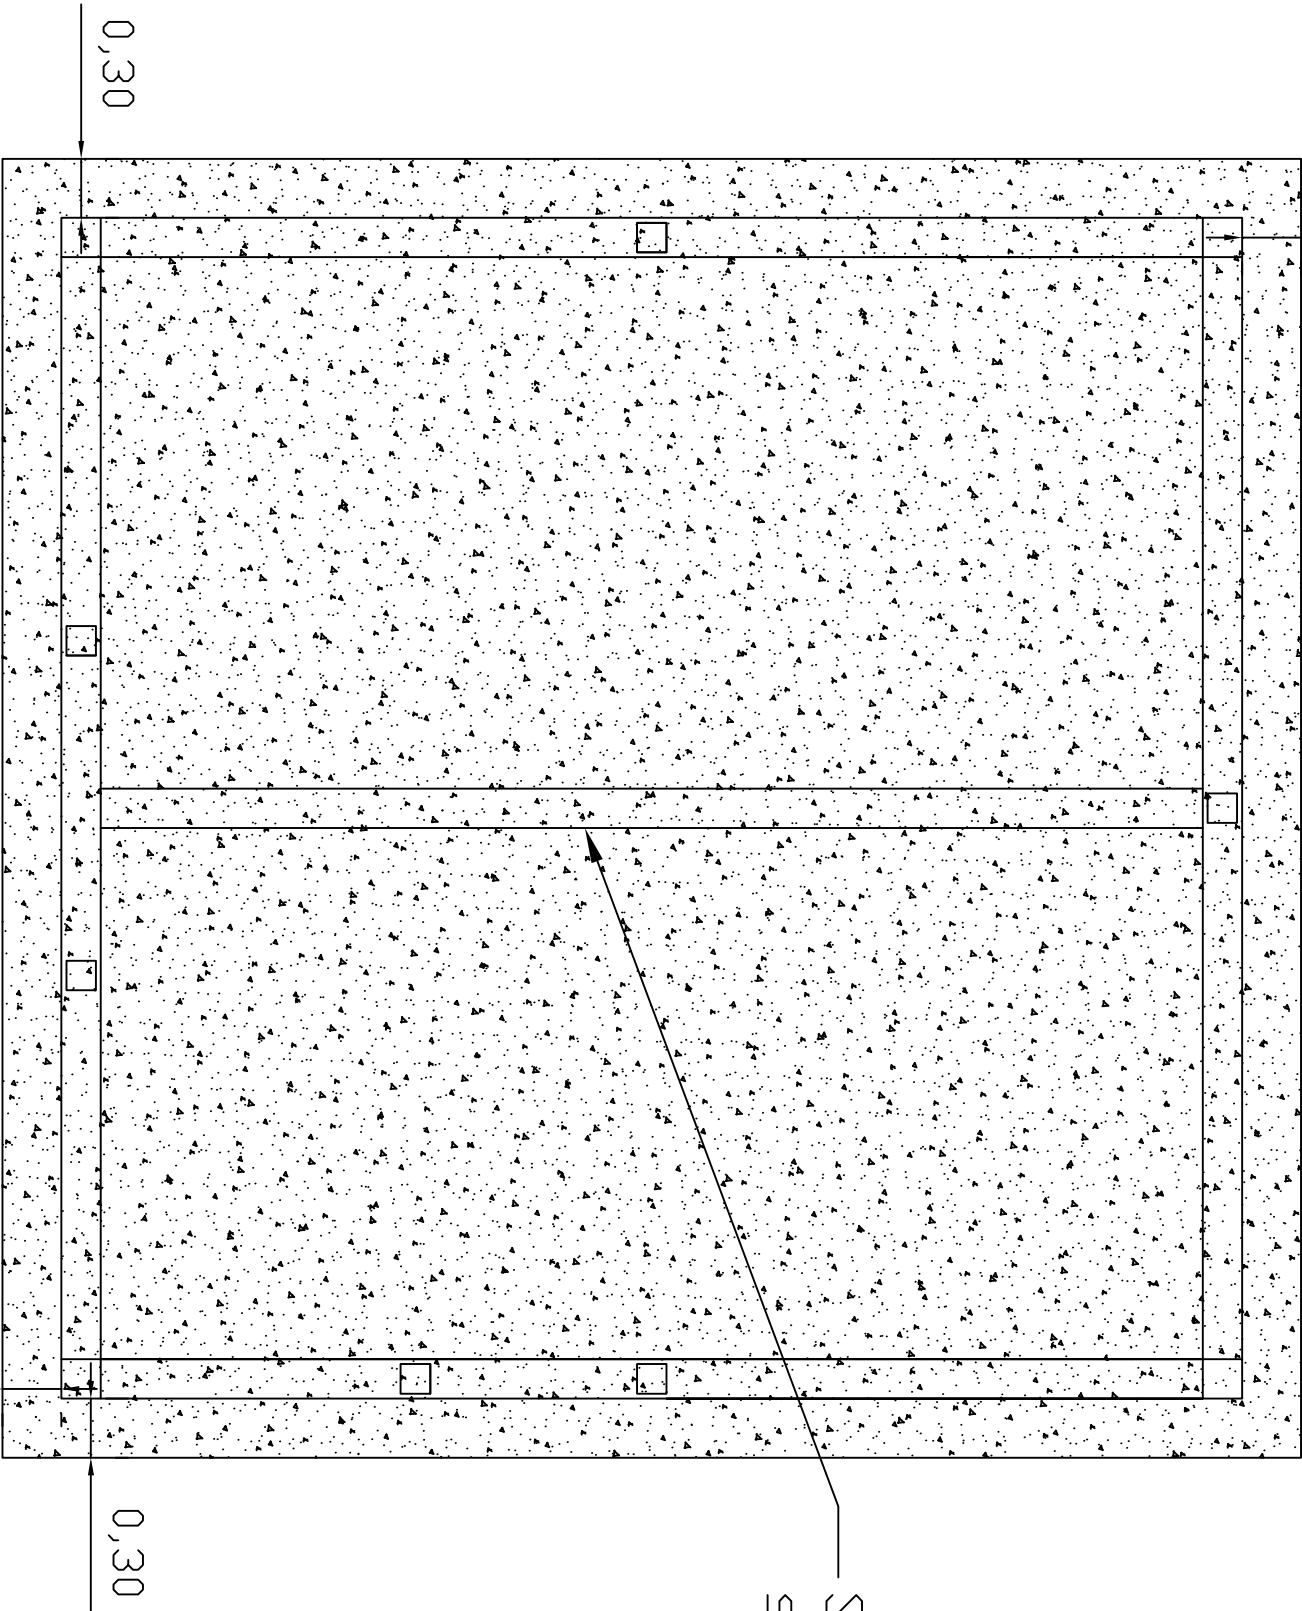

<i>Proyecto:</i> Detalle de Losa de concreto e=15cm. Portalecimiento de la Economía Local a través de la torrefacción de café con adopción de tecnologías climáticamente inteligente.			
<i>ME–Asociación de Mujeres Procesadoras de Café Santa Teresa. Prooccidente</i>			
<i>SAG–PROOCCIDENTE</i>		<i>Fecha:</i> 15/12/2025	<i>HOJA</i> 12
		<i>Escala:</i> 1:100	

