



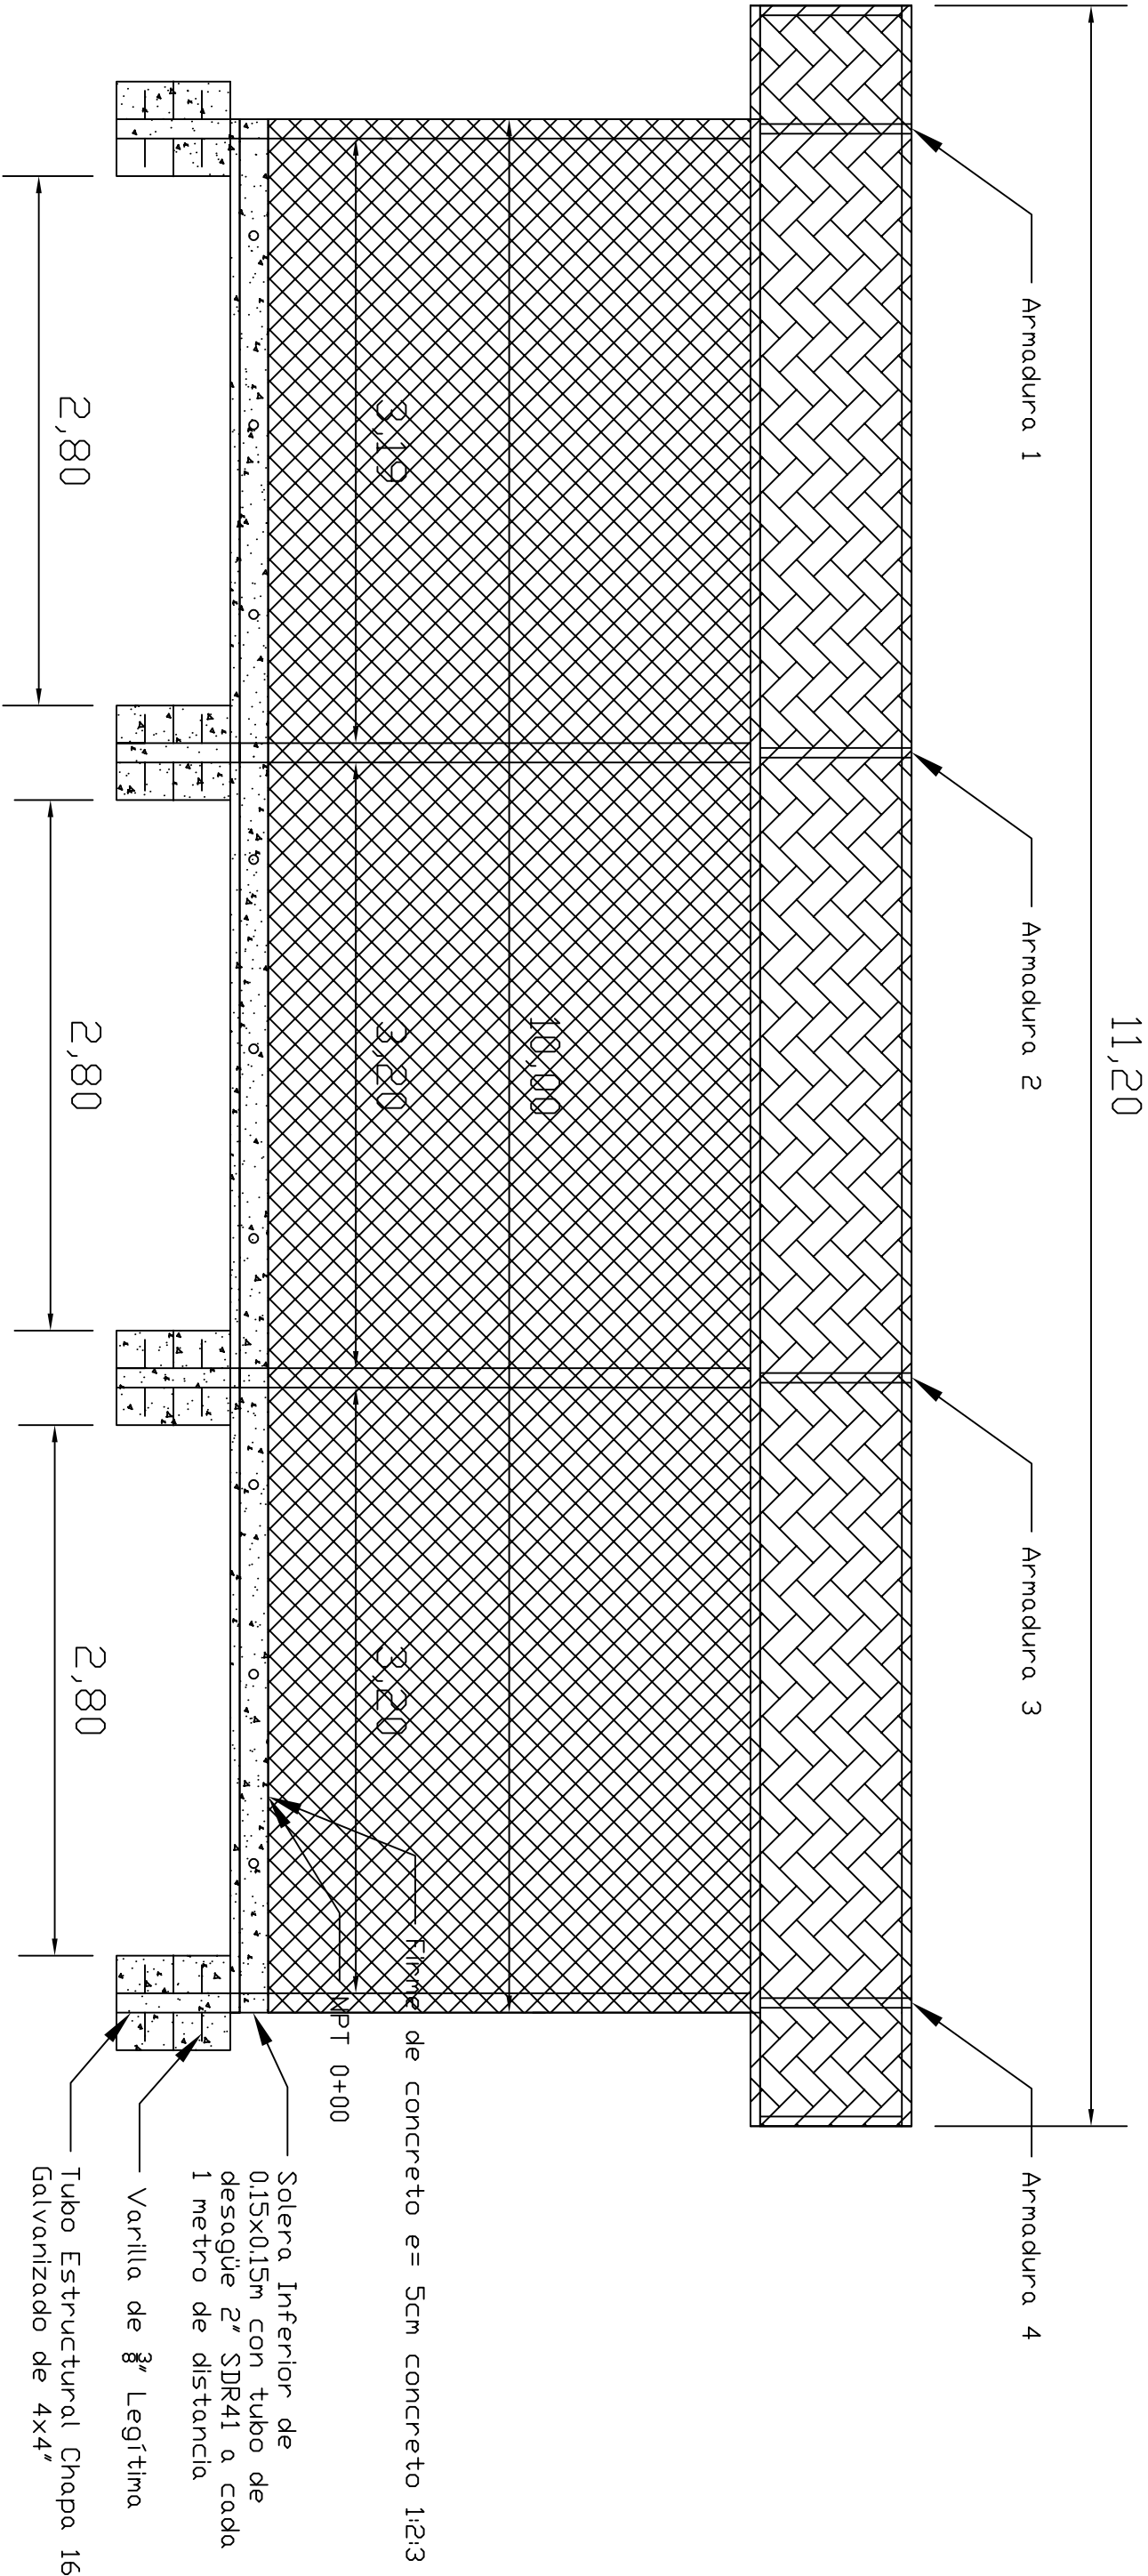


|                                                               |  |                 |  |
|---------------------------------------------------------------|--|-----------------|--|
|                                                               |  |                 |  |
| Proyecto:                                                     |  | SAG-PROCCIDENTE |  |
| Fachada Lateral Derecha, construcción de Galpón. EJ Los Poñes |  |                 |  |
| Lugar:                                                        |  | Fecha:          |  |
| El Nispero, Santa Barbara                                     |  | Escala:         |  |
|                                                               |  | 1:100           |  |
|                                                               |  | HOJA            |  |
|                                                               |  | 03              |  |
|                                                               |  |                 |  |



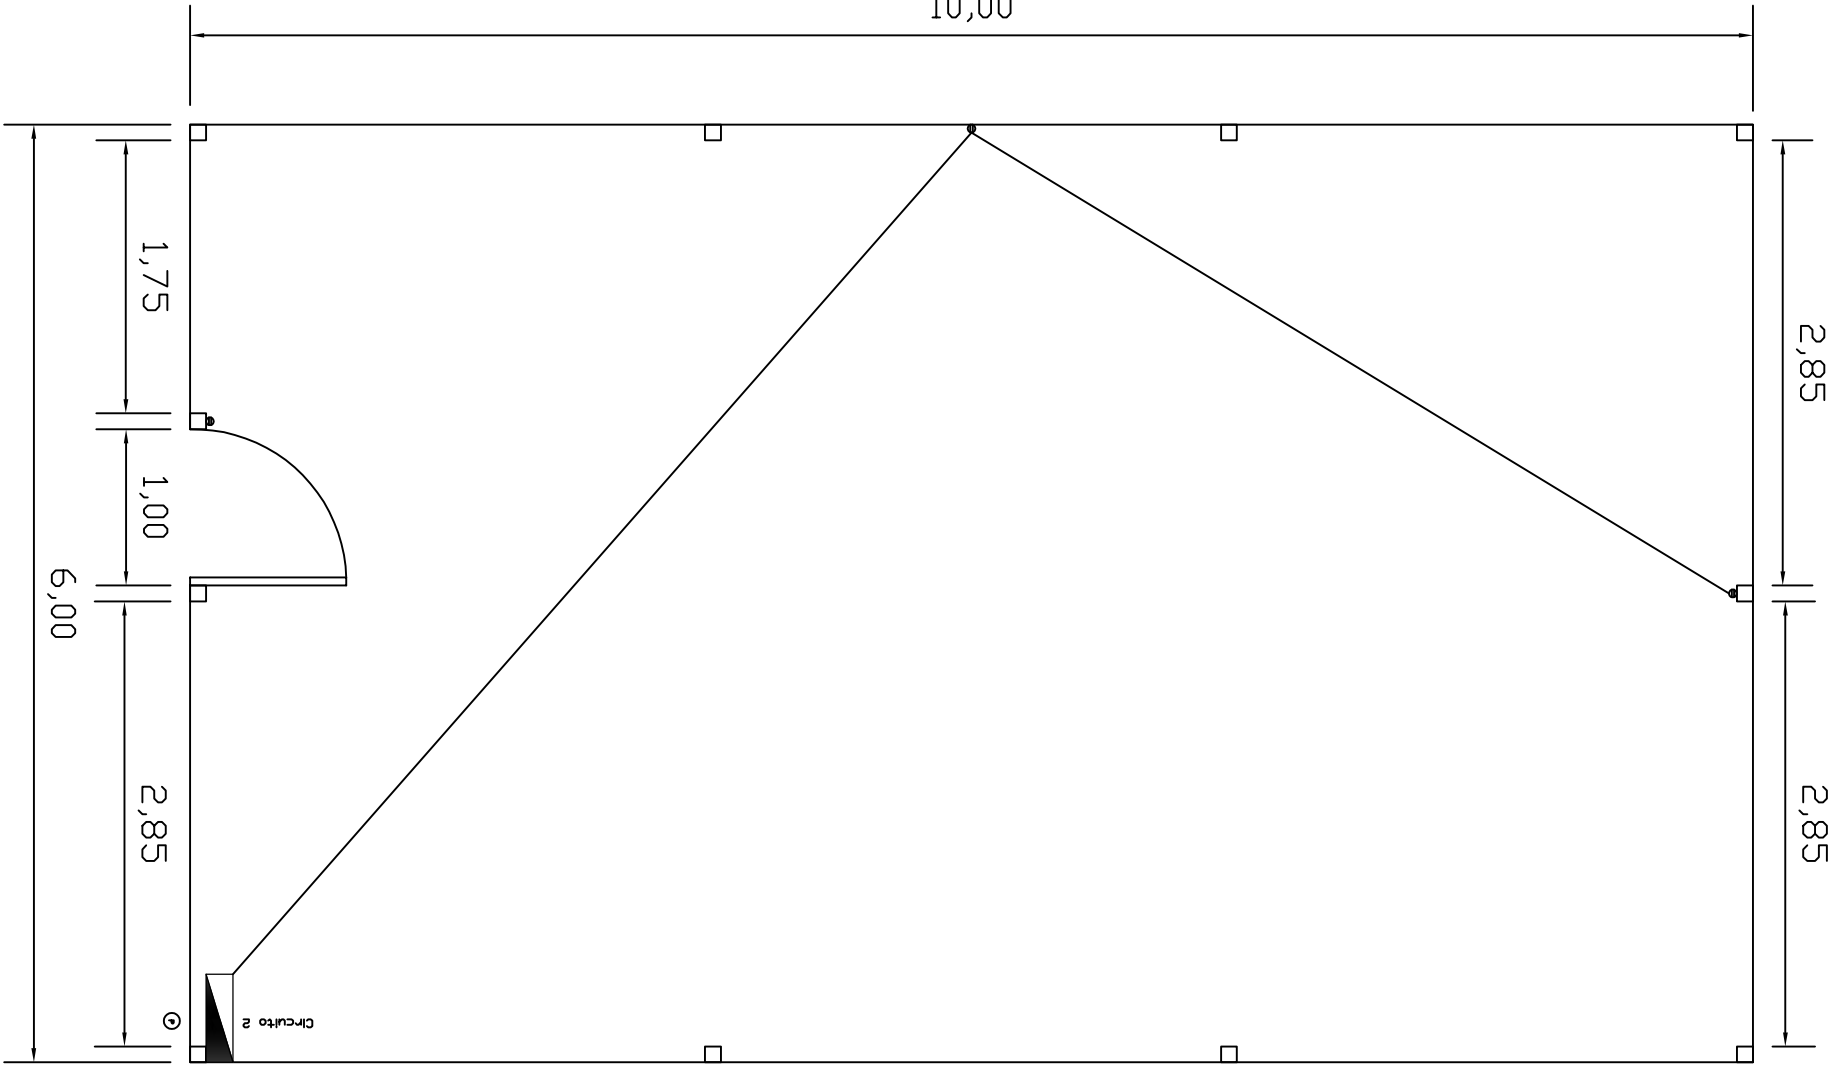

| Simbología                                                                          |                          |
|-------------------------------------------------------------------------------------|--------------------------|
| CI                                                                                  | Circuito de Fuerza 120 V |
|  | Circuito de Fuerza 230 V |
|  | Toma Corriente           |
|  | Varilla de Polarización  |
|  | Centro de Carga          |

|           |  |                                                         |            |
|-----------|--|---------------------------------------------------------|------------|
| Proyecto: |  | Planta de Fuerza, construcción de Galpón. El Los Poites |            |
| Lugar:    |  | El Nispero, Santa Barbara                               |            |
|           |  | SAG-PROCCIDENTE                                         |            |
| Fecha:    |  | 17/12/2025                                              | HOJA<br>07 |
| Escala:   |  | 1:100                                                   |            |

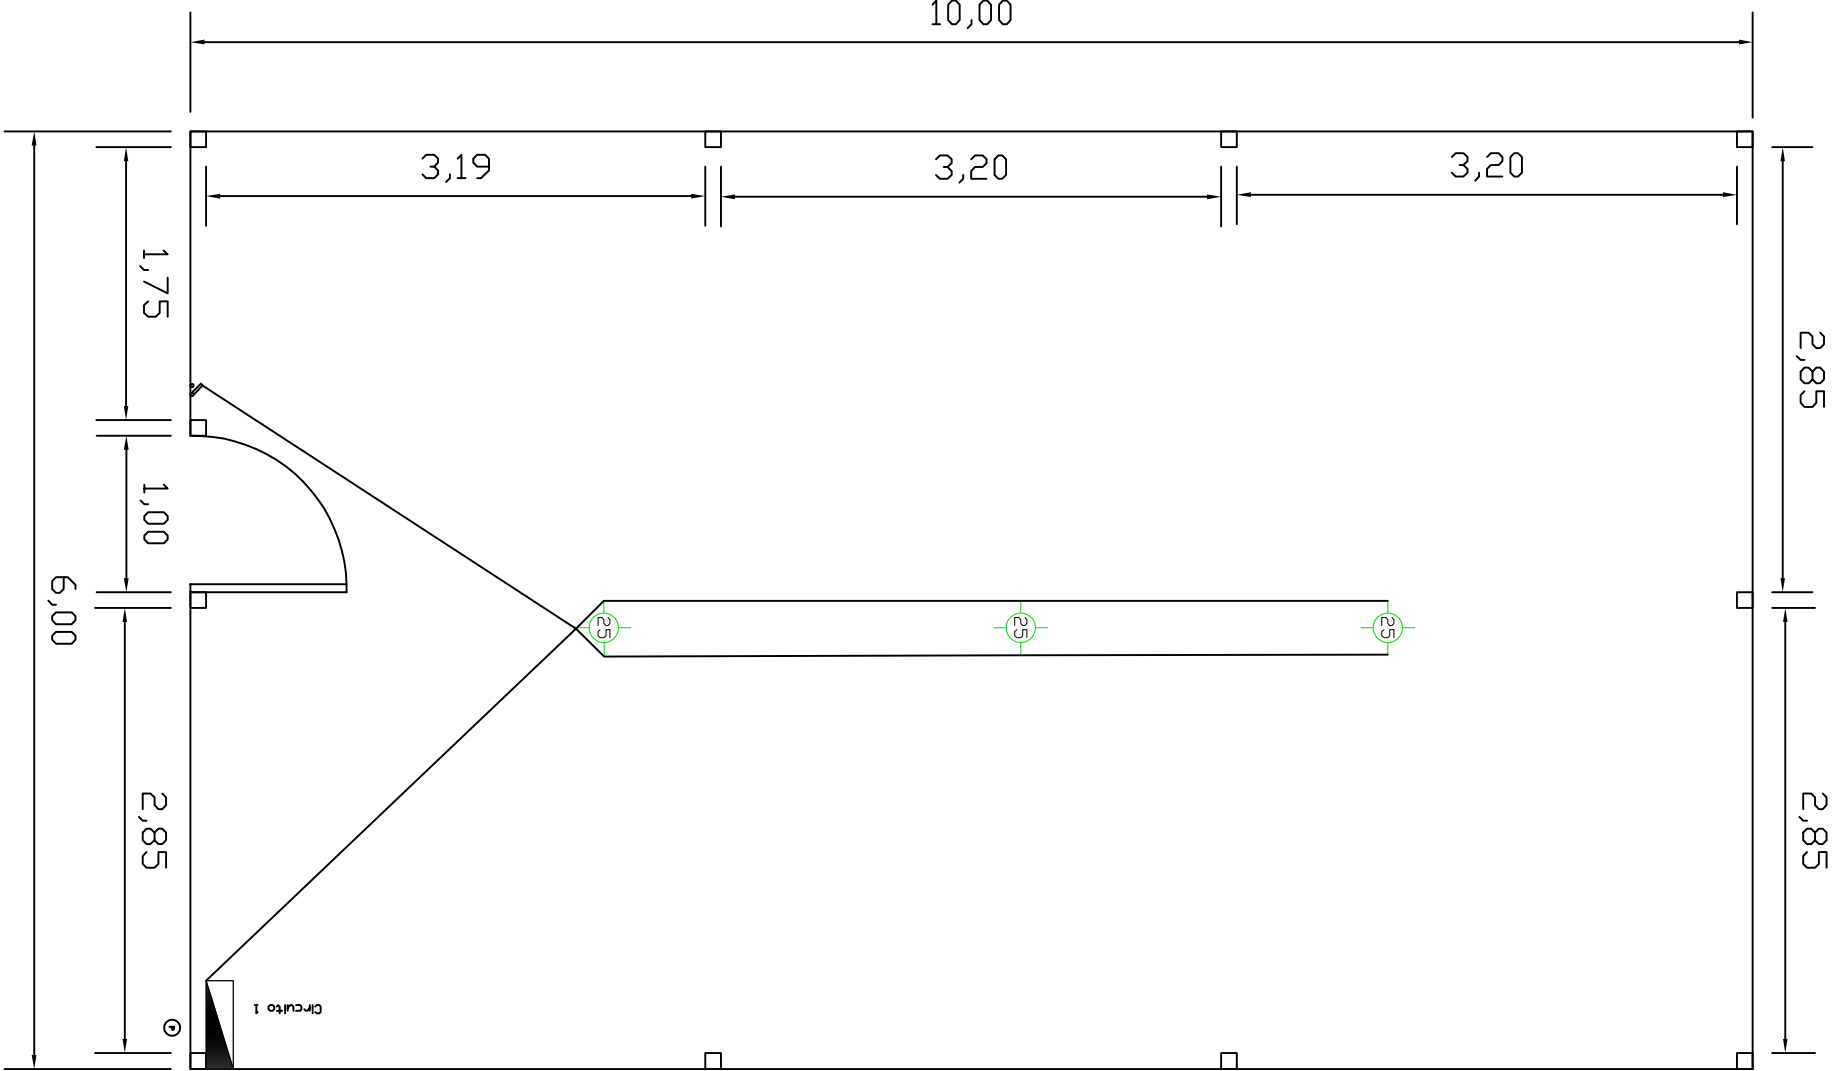


| Simbología                                                                          |                         |
|-------------------------------------------------------------------------------------|-------------------------|
| ID                                                                                  | Interruptor Doble       |
|  | Línea de Interruptor    |
|  | Lámpara Ahorradora      |
|  | Interruptor Sencillo    |
|  | Centro de Carga         |
| I3                                                                                  | Interruptor Triple      |
| C1                                                                                  | Circuito de Iluminación |

|                                                                              |  |                          |  |            |
|------------------------------------------------------------------------------|--|--------------------------|--|------------|
| Proyecto: <i>Planta de Iluminación, construcción de Galpón. El Los Poies</i> |  | Fecha: <i>17/12/2025</i> |  | HOJA<br>06 |
| Lugar: <i>El Nispero, Santa Barbara</i>                                      |  | Escala: <i>1:100</i>     |  |            |





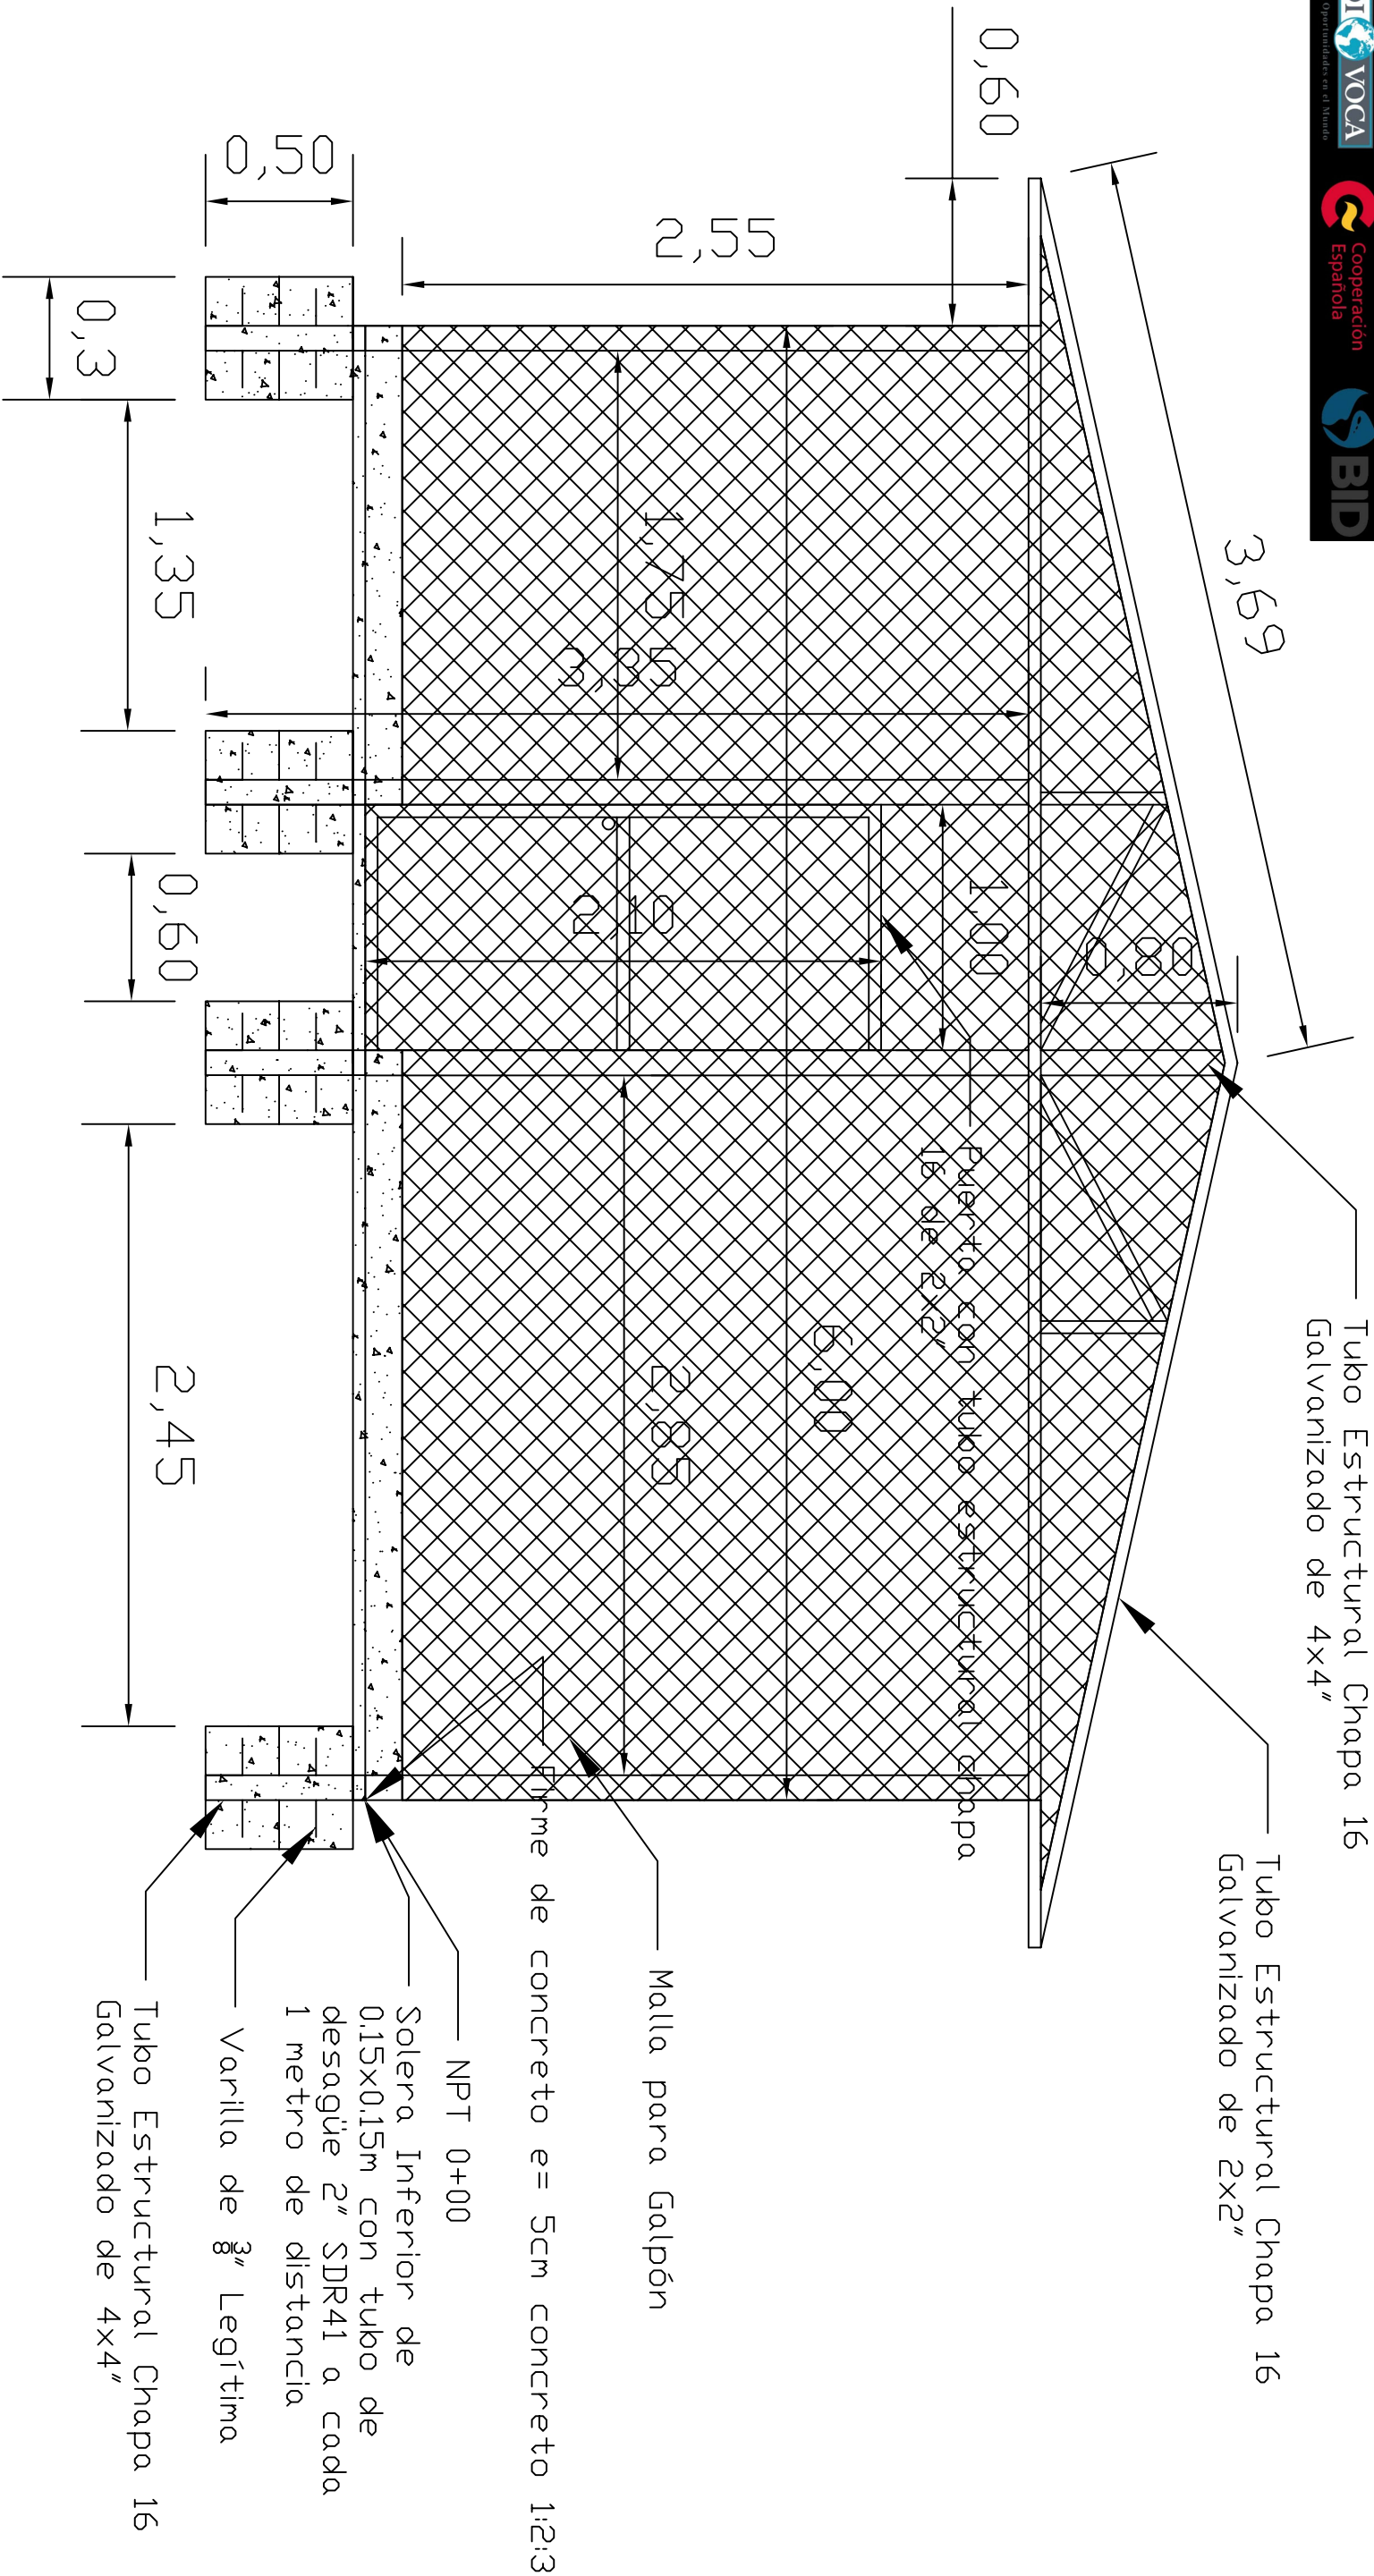

|                  |  |                   |                                                              |  |
|------------------|--|-------------------|--------------------------------------------------------------|--|
|                  |  |                   |                                                              |  |
| <i>Proyecto:</i> |  |                   | <i>Fachada Frontal, construcción de Galpón. El Los Poies</i> |  |
| <i>Lugar:</i>    |  |                   | <i>El Nispero, Santa Barbara</i>                             |  |
|                  |  |                   | <i>SAG-PROCCIDENTE</i>                                       |  |
| <i>Fecha:</i>    |  | <i>17/12/2025</i> | <i>HOJA</i>                                                  |  |
| <i>Escala:</i>   |  | <i>1:100</i>      | <i>02</i>                                                    |  |