


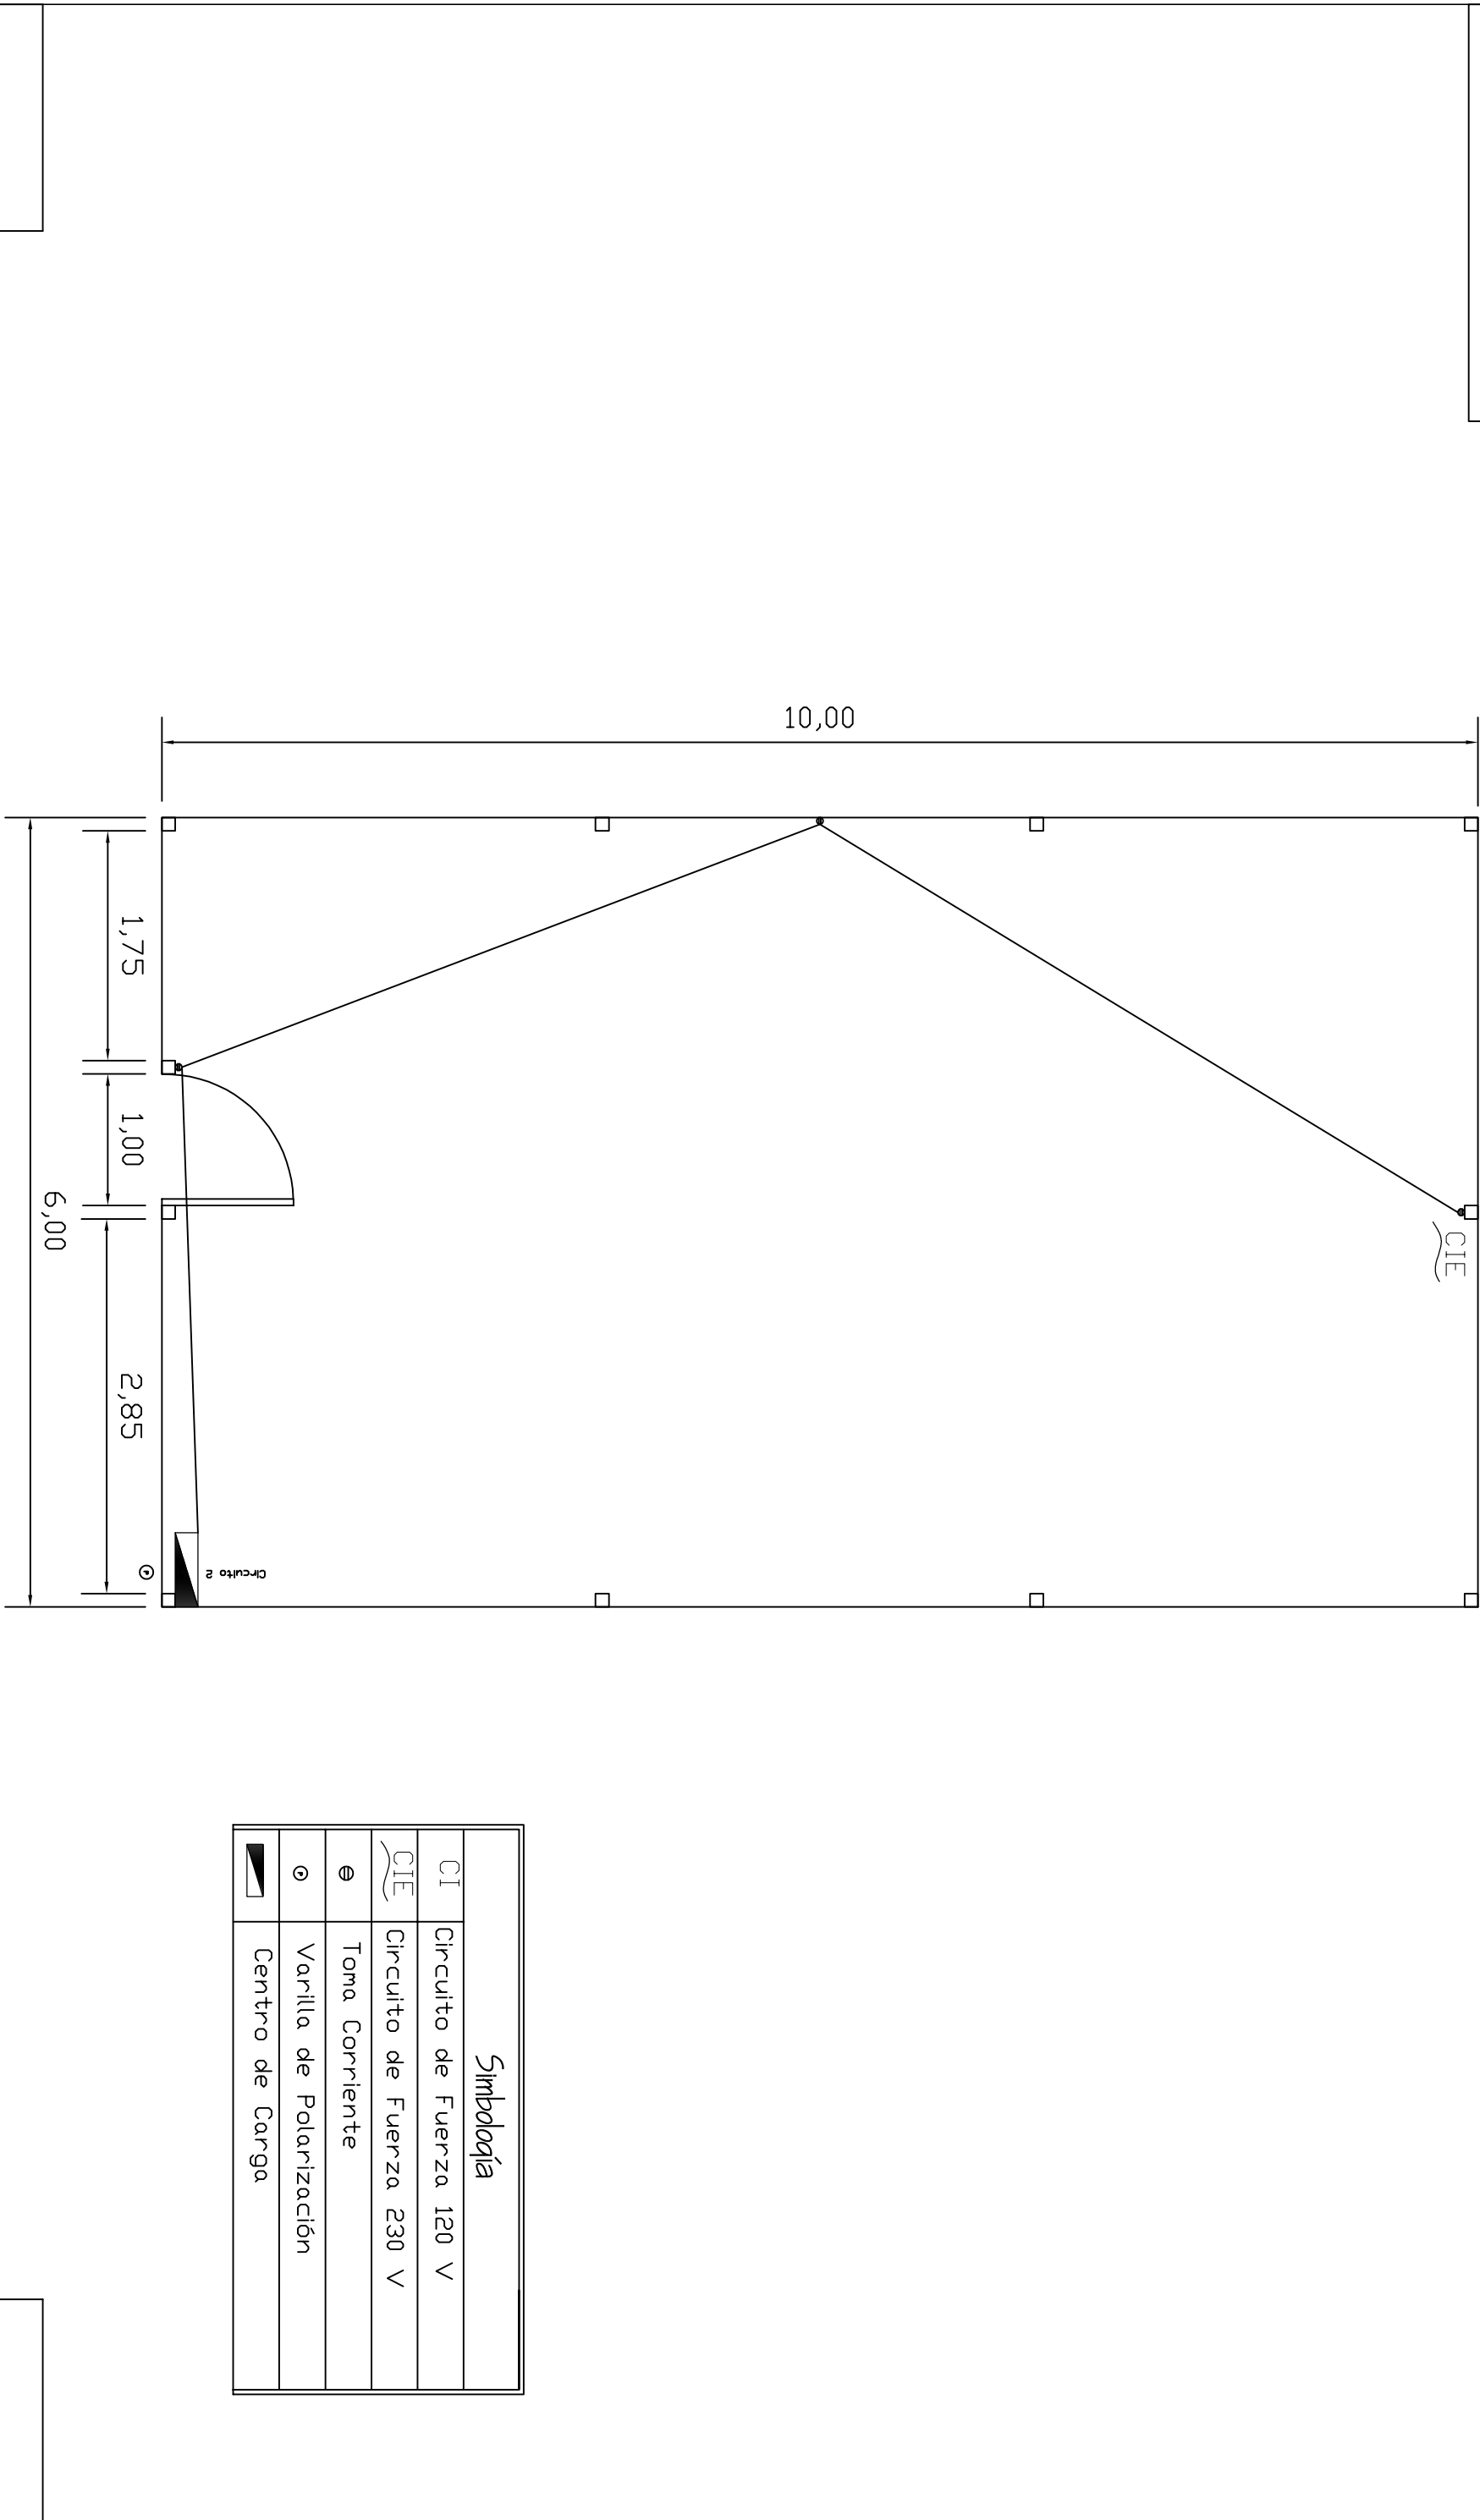

Proyecto:

Planta de Fuerza, construcción de Galpón. EJ Generación Startup

Lugar:

Cualtaya, Sensenti, Ocotepeque

Fecha:


12/03/2026


HOJA

Escala:


1:100

08

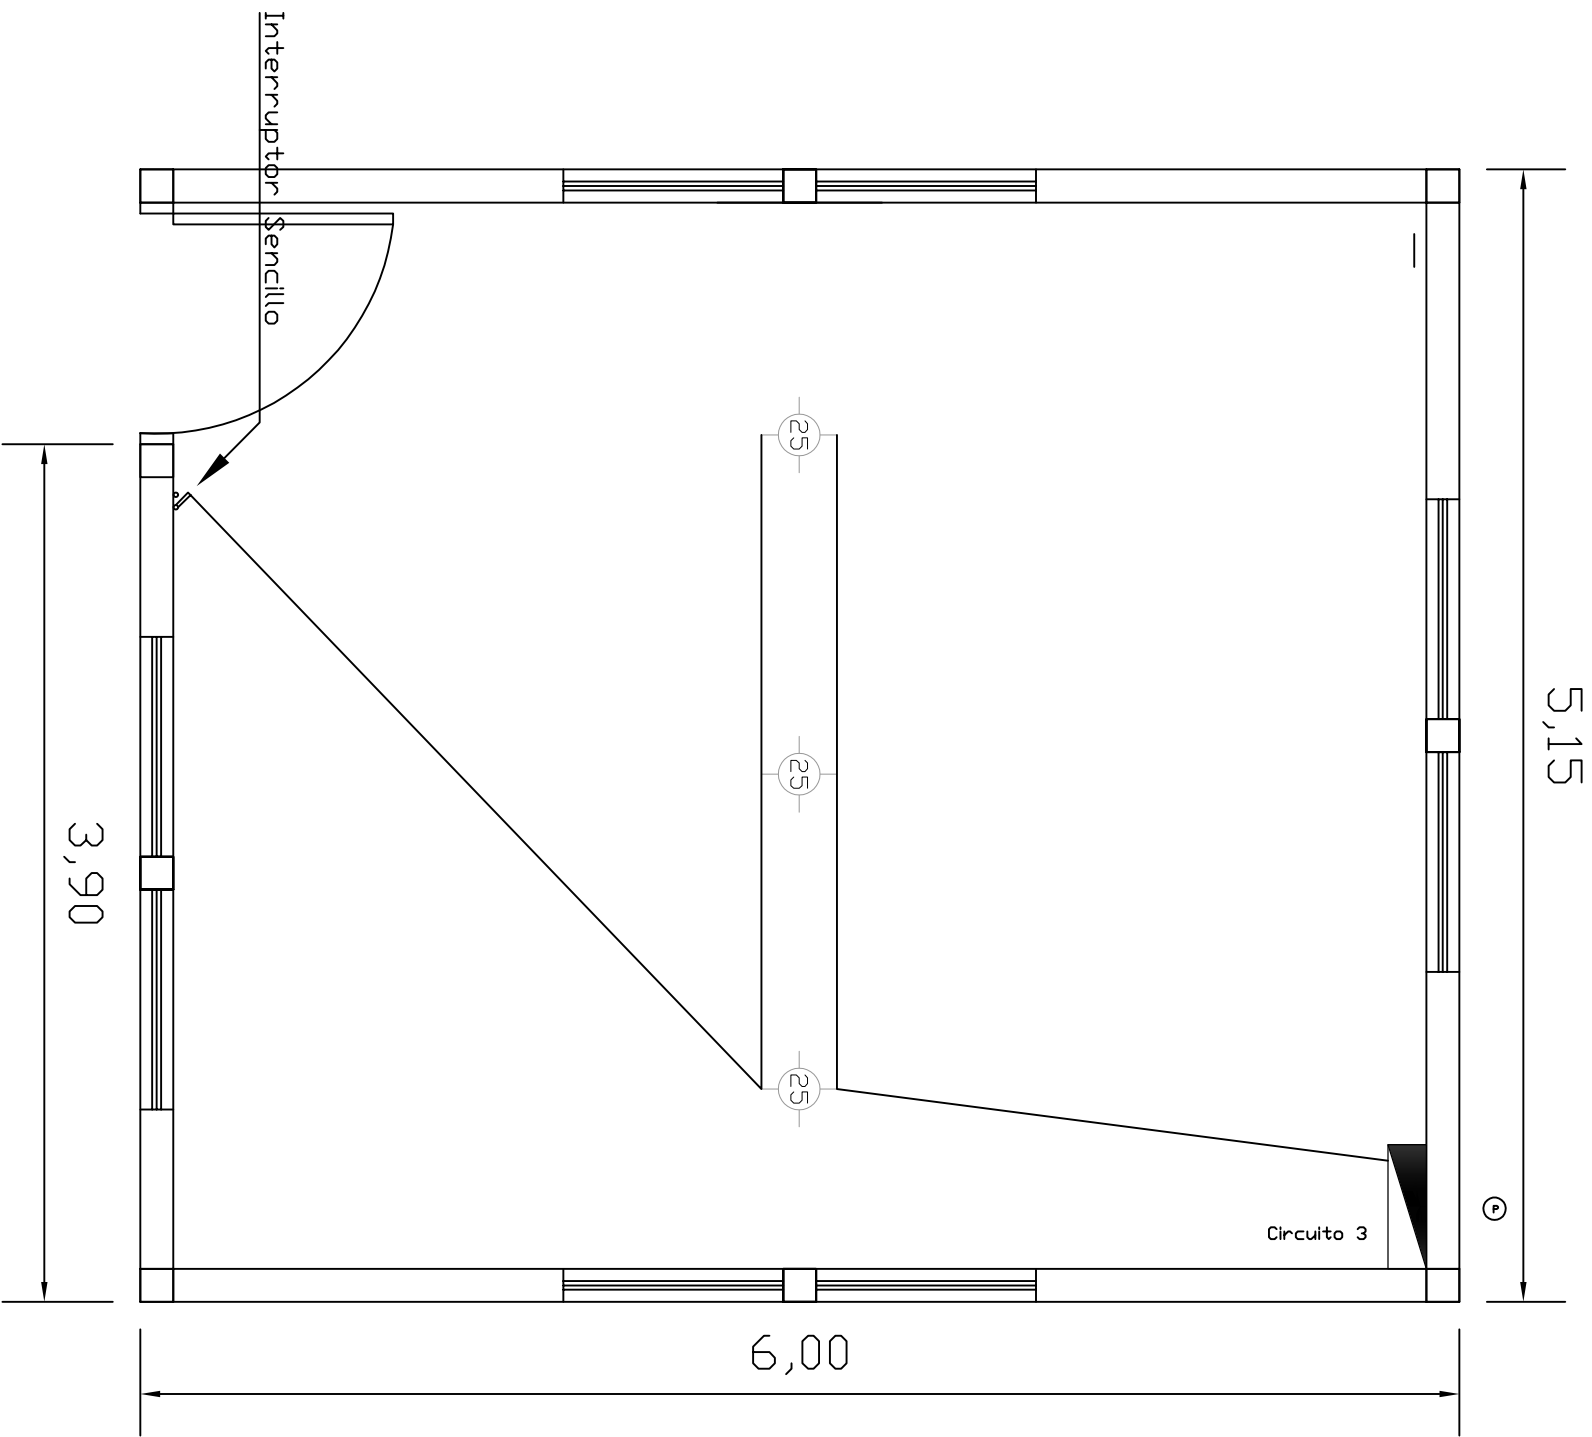

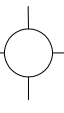
Simbología	
	Línea de Interruptor
	Lámpara Ahorradora
	Interruptor Sencillo
	Centro de Carga
CI	Circuito de Iluminación

	Proyecto: <i>Planta de Iluminación.</i> Generación Startup	
	Lugar: <i>Guataya, Sensenti, Ocotepeque</i>	
	<i>SAG-PROOCCIDENTE</i>	Fecha: <i>12/03/2026</i> Escala: <i>1:100</i>
		<i>HOLA</i> 03

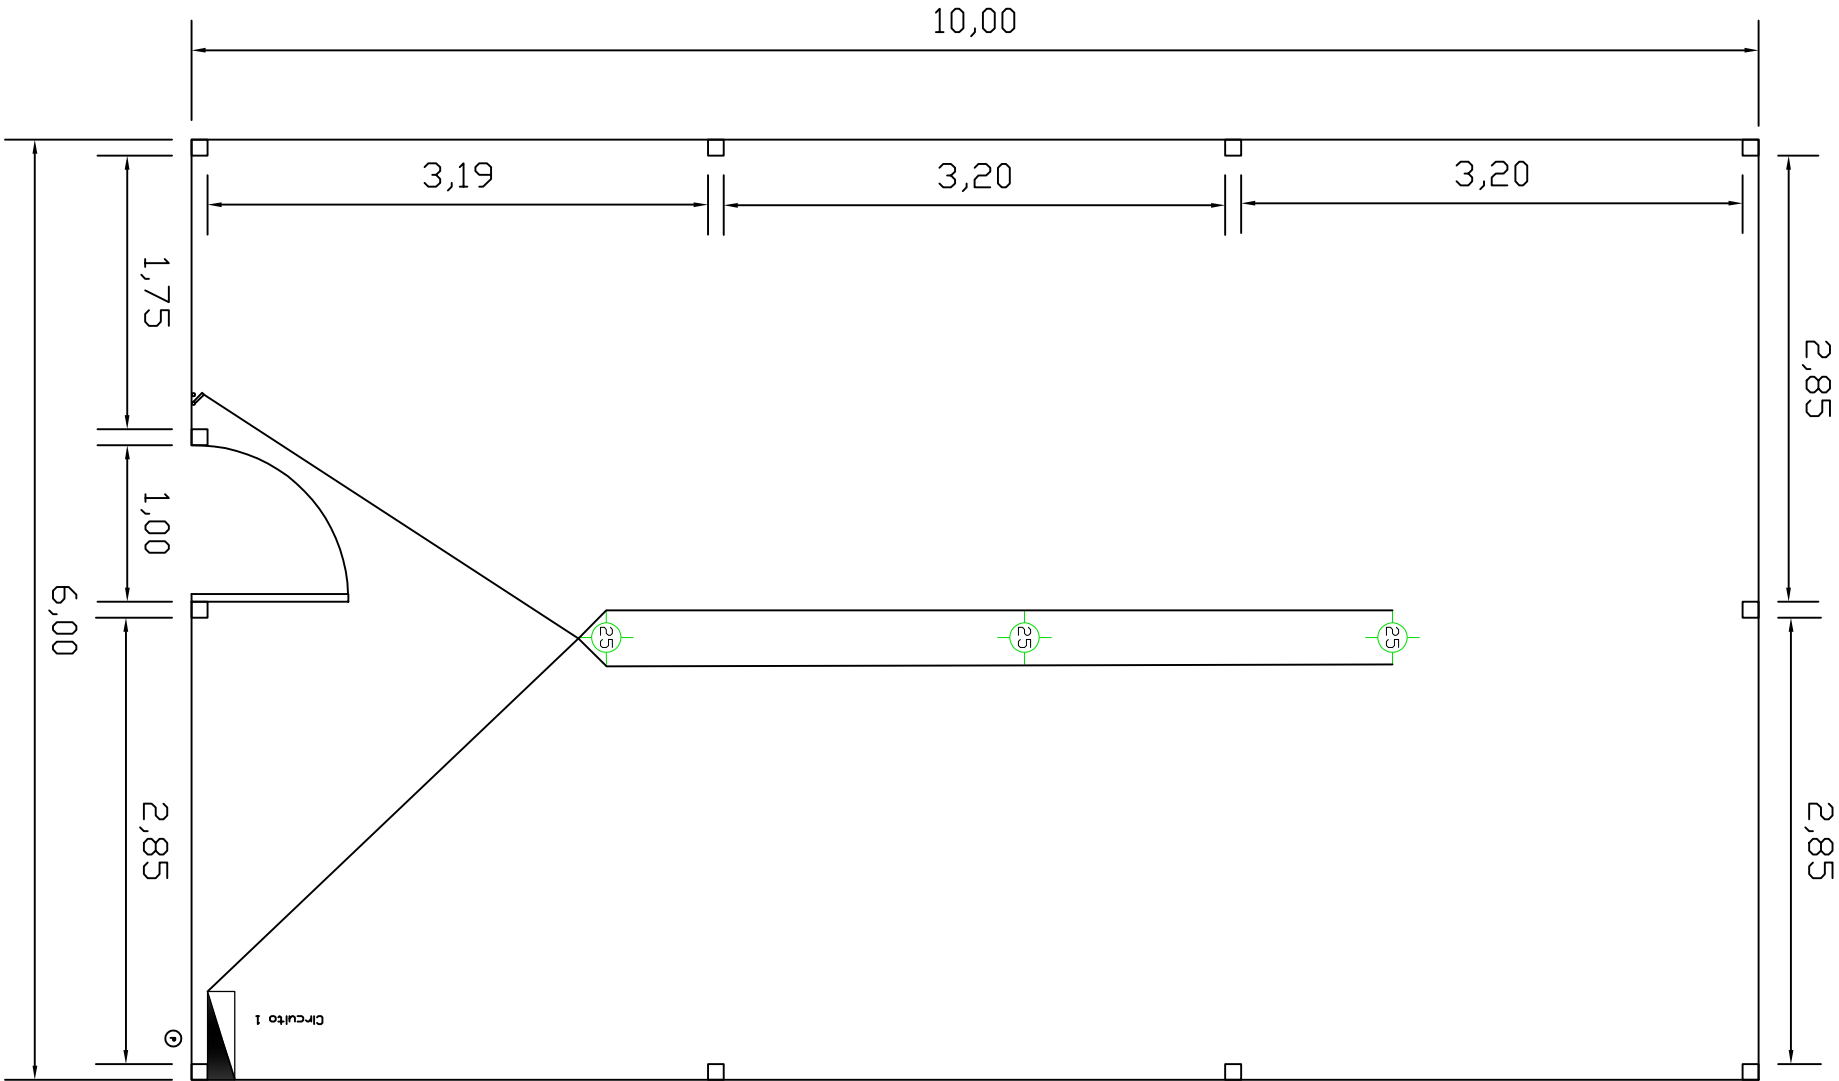


Simbología	
ID	Interrupor Doble
	Línea de Interruptor
	Lámpara Ahorradora
	Interruptor Sencillo
	Centro de Carga
I3	Interruptor Triple
CI	Circuito de Iluminación

Proyecto:		Planta de Iluminación, construcción de Galpón. EJ Generación Startup	
Lugar:		Gualtaya, Sensenti, Ocotepeque	
Fecha:		12/03/2026	
Escala:		1:100	
HOJA		07	

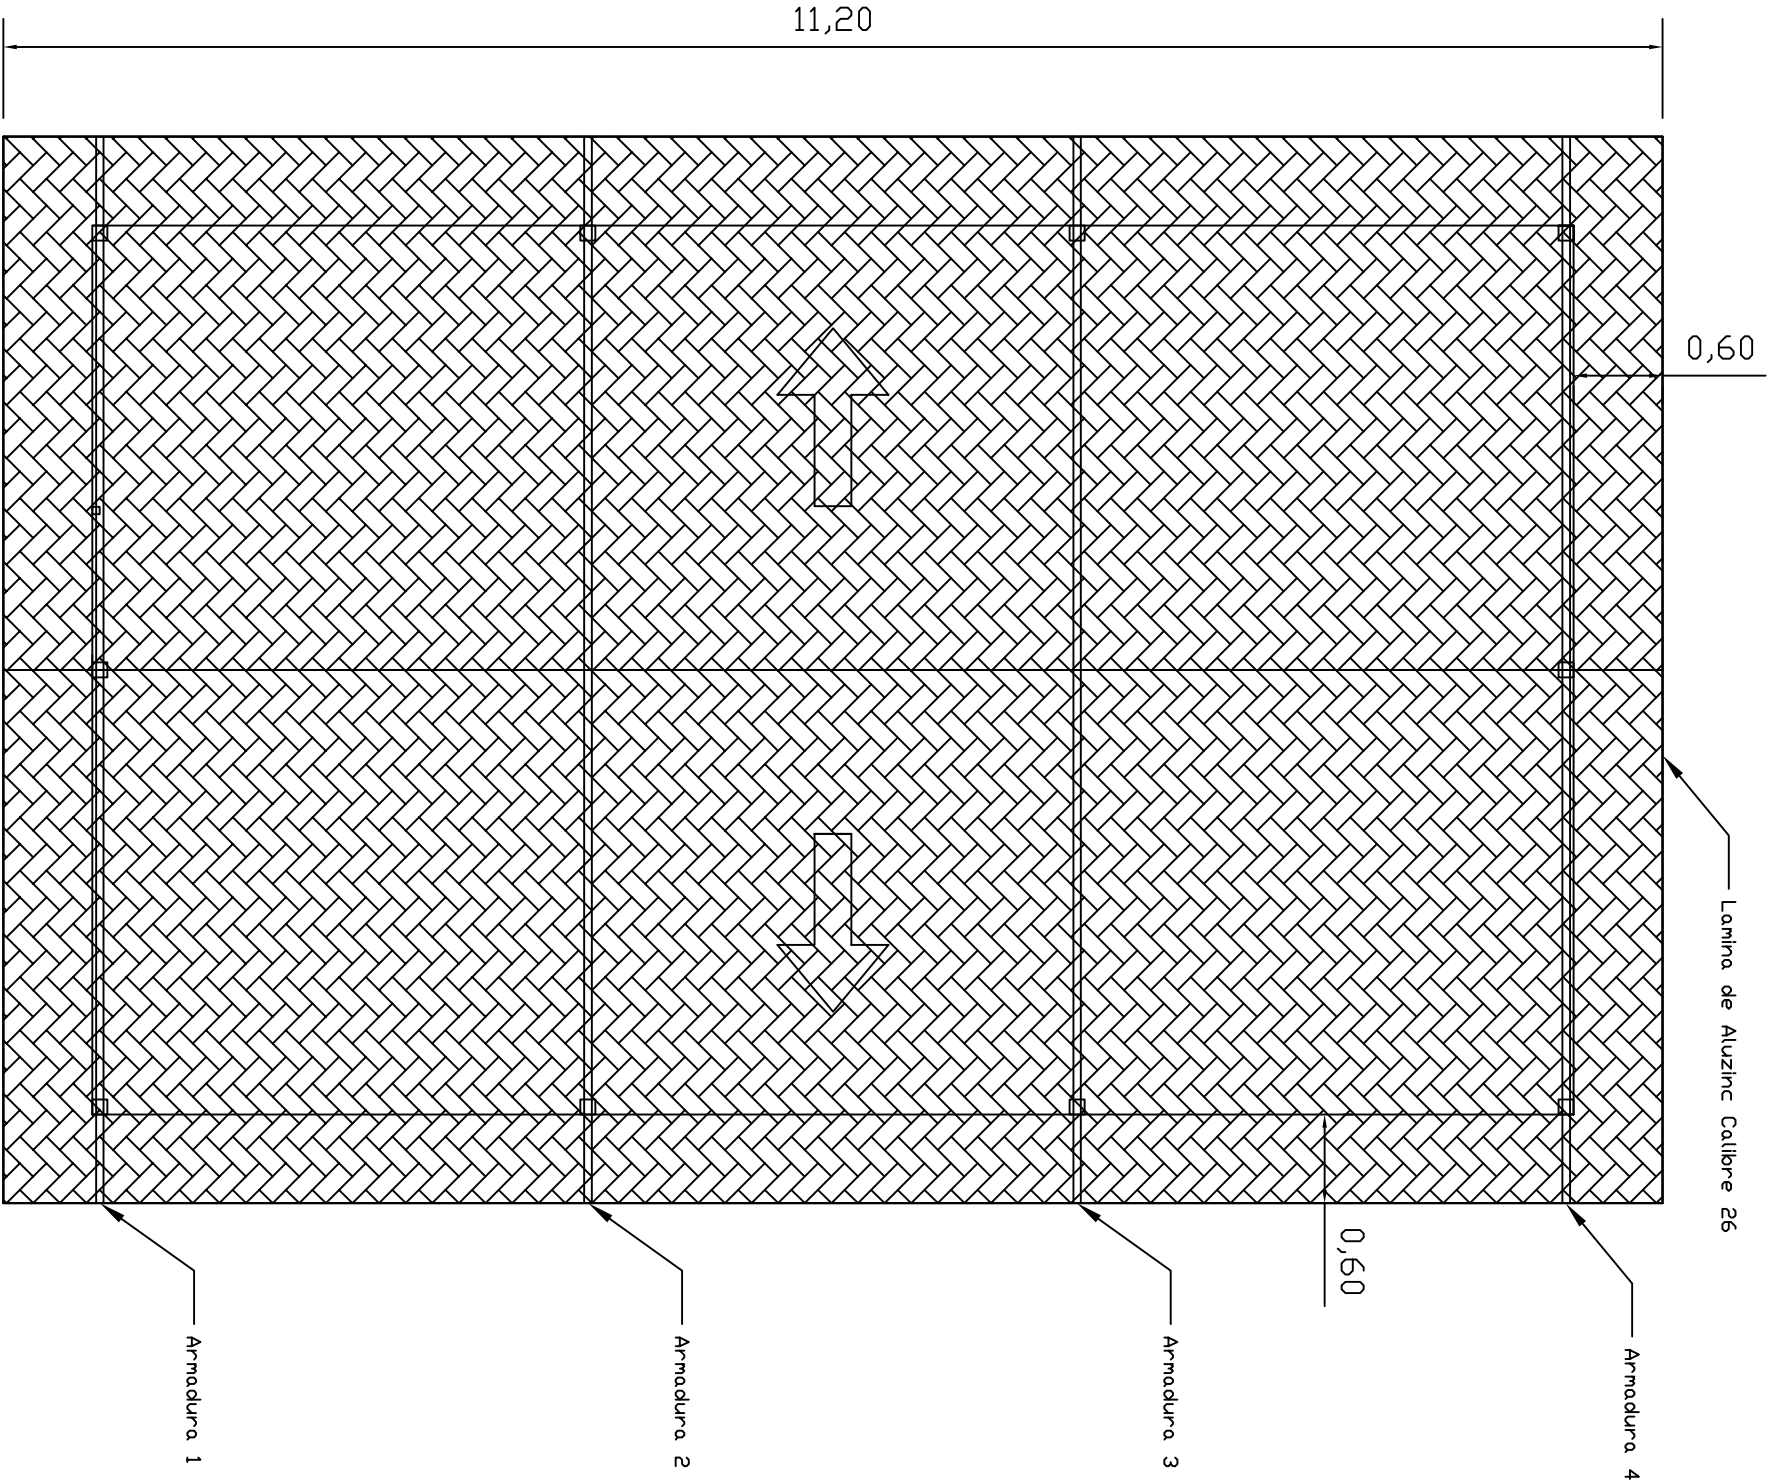

<i>Proyecto:</i> <i>Planta de Techo, construcción de Galpón. Ej Generación Startup</i>	
<i>Lugar:</i> <i>Gualtaya, Sensenti, Ocotepeque</i>	
<i>SAG-PROCIDENTE</i>	
<i>Fecha:</i> 12/03/2026	<i>HOJA</i>
<i>Escala:</i> 1:100	06

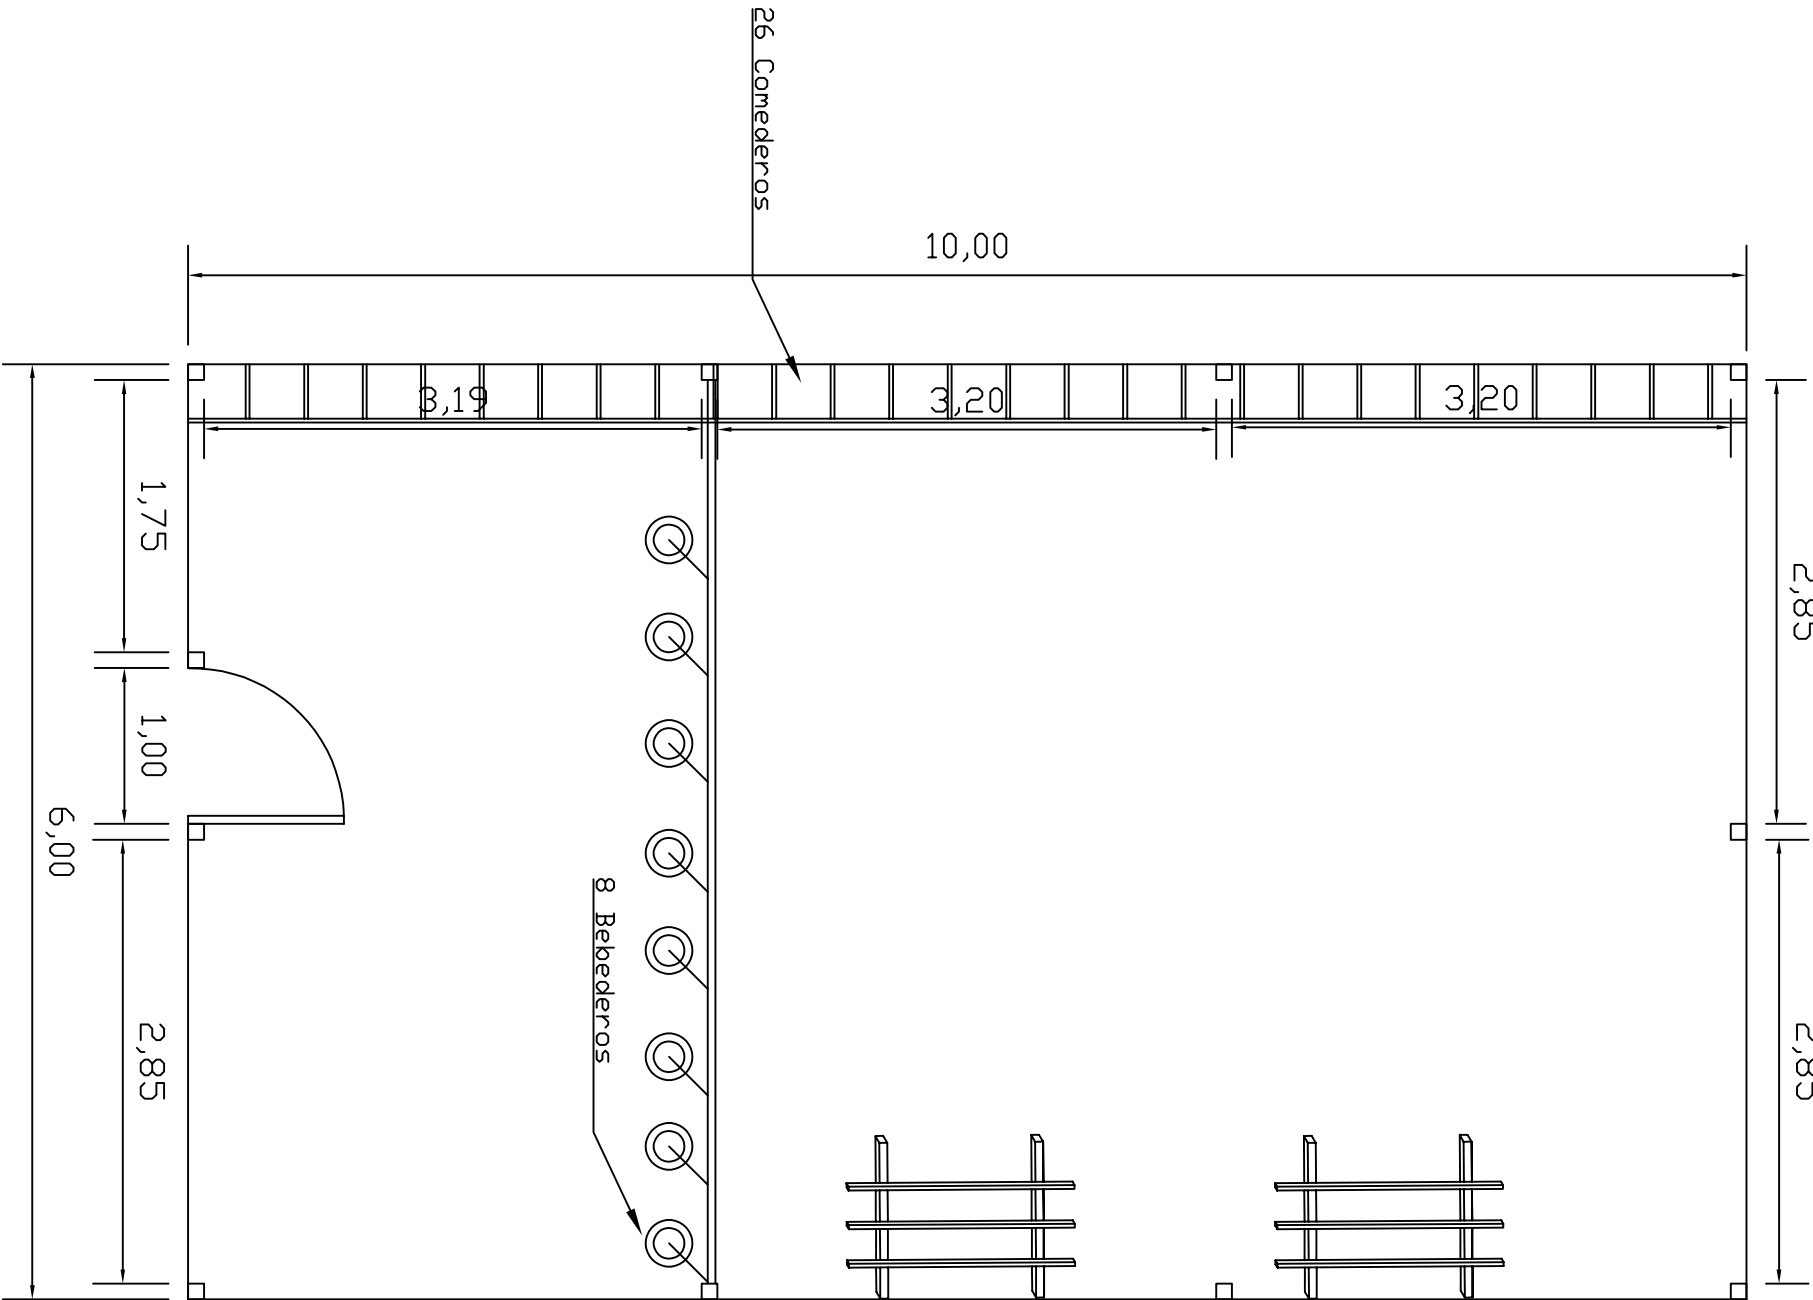

Proyecto: Planta Distributiva, construcción de Galpón. EJ Generación Startup	
Lugar: Gualtaya, Sensenti, Ocotepeque	SAG-PROOCCIDENTE
Fecha: 12/03/2026	HOJA 02
Escala: 1:100	

